

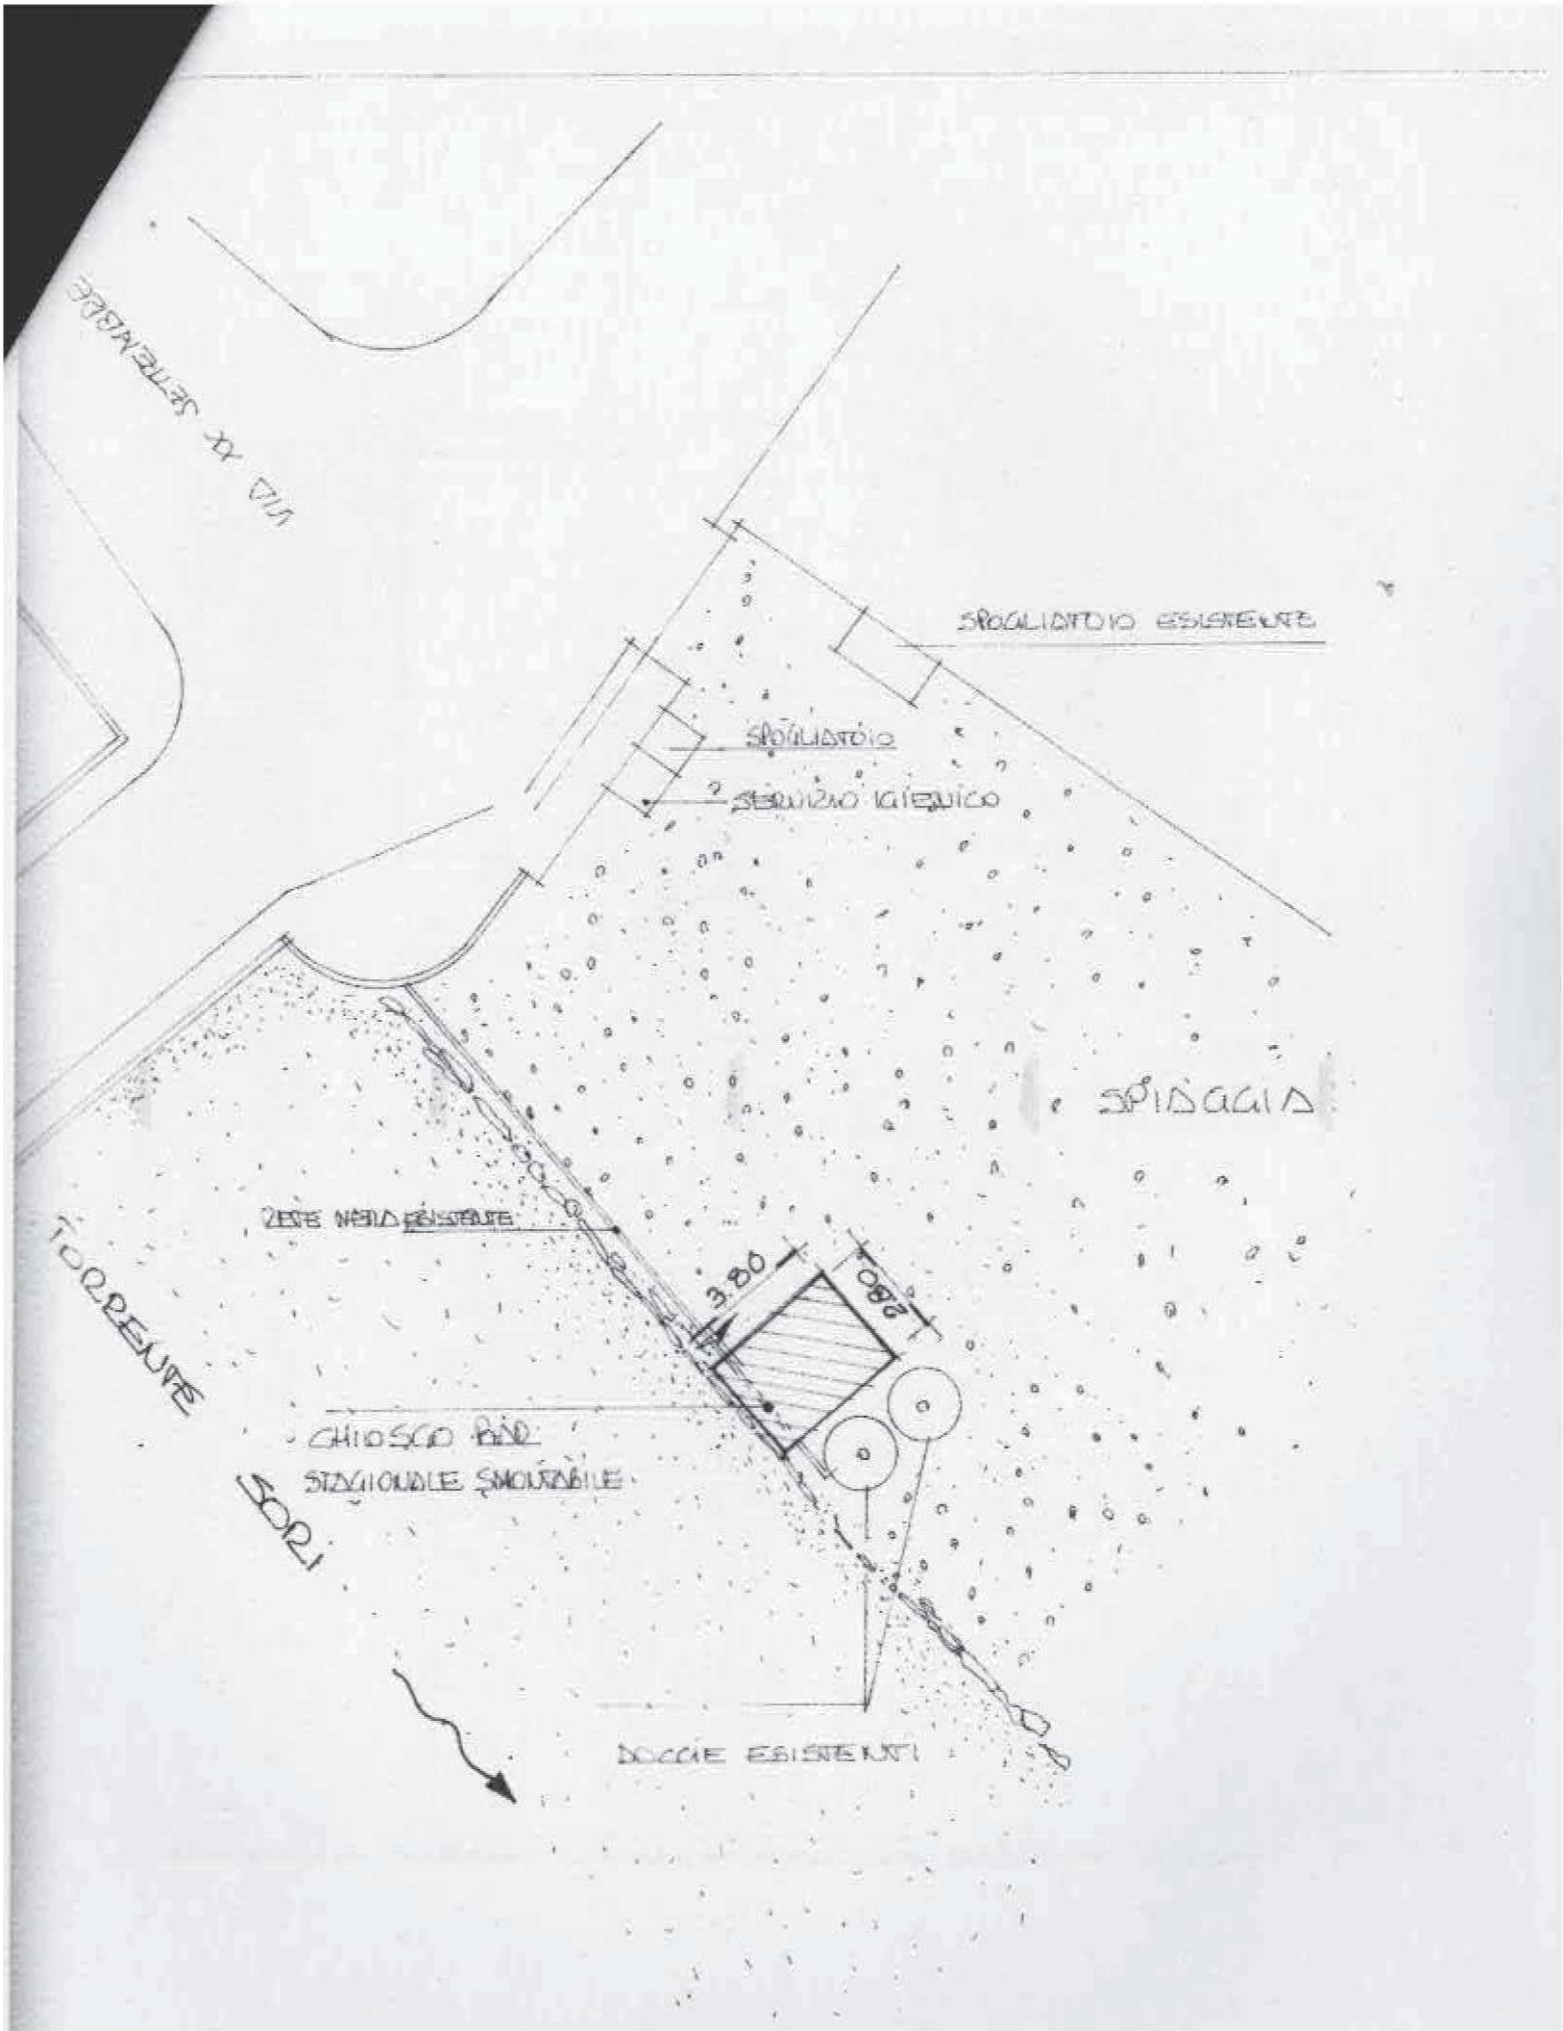


PLANIMETRIA GENERALE

SCALA 1:200

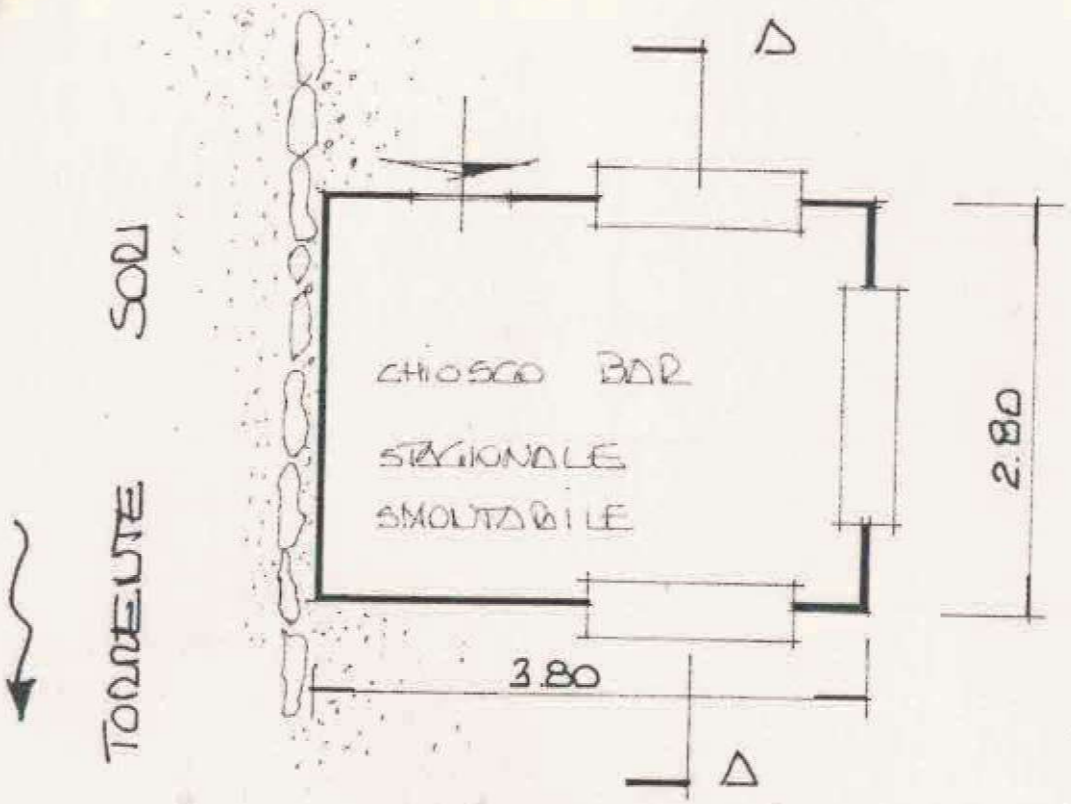


PIANTA PIANO TERRENO

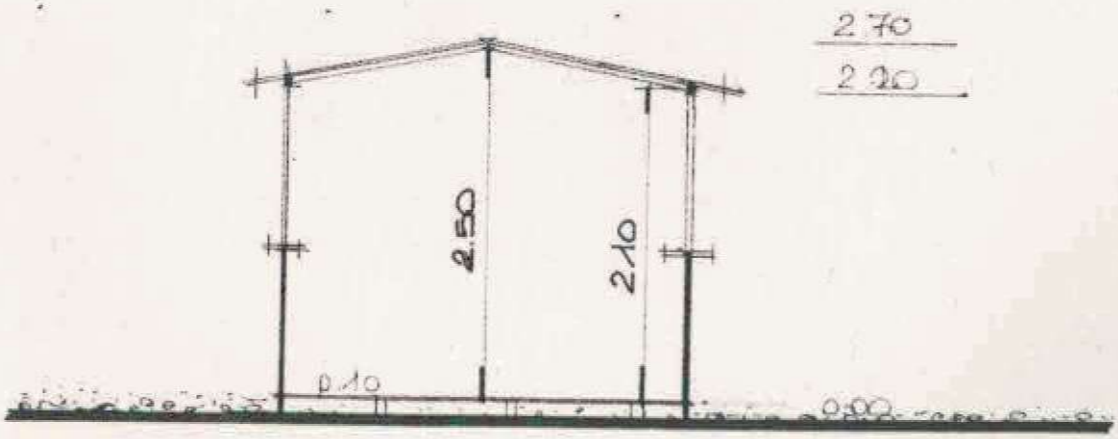


SEZIONE A. A


SCALA 1:50

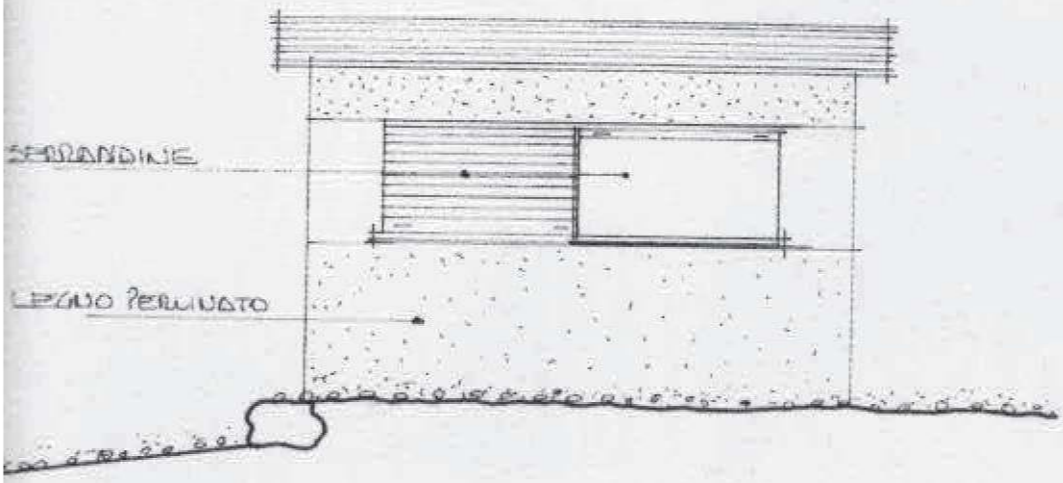


PROSPETTO SUD

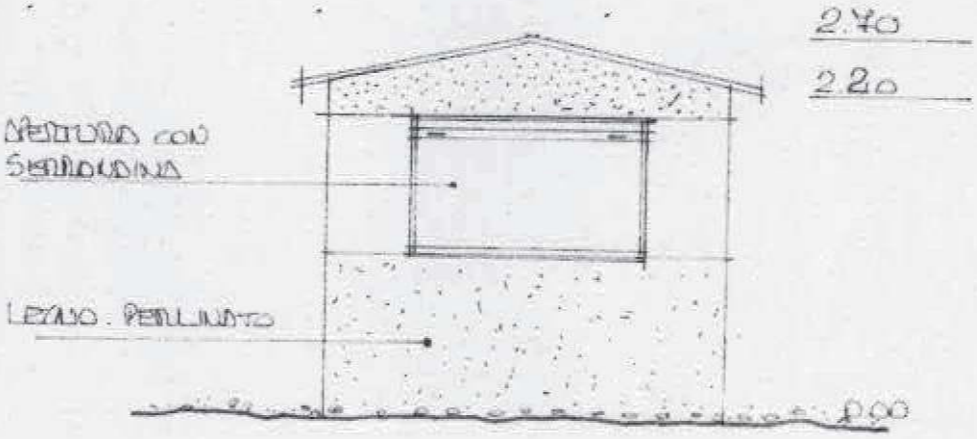

PROSPETTO EST

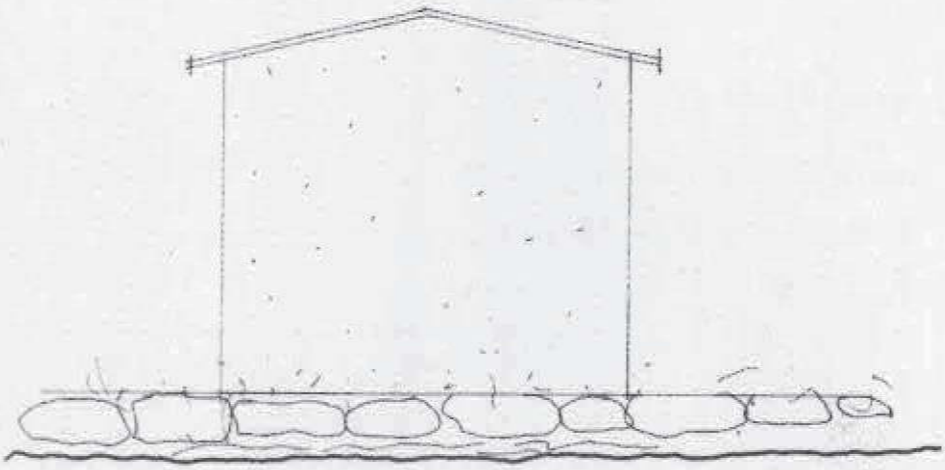

PROSPETTO OVEST

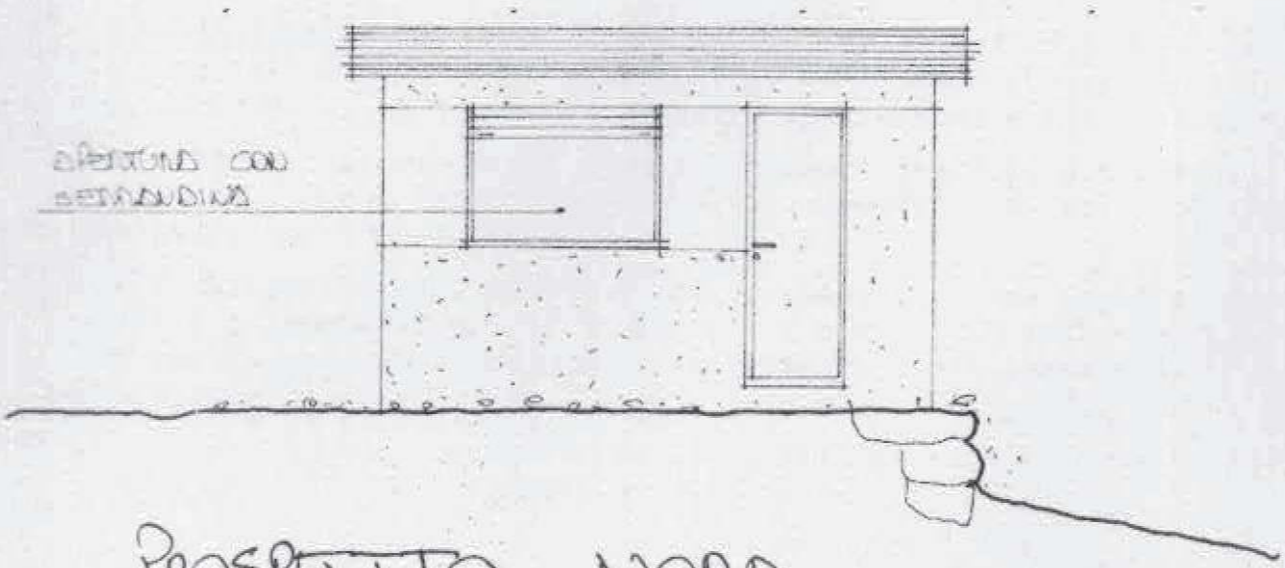

PROSPETTO NORD