VERBALE N° 2 / 1966

CAPITANERIA DI PORTO DI GENOVA

E R B A L E di consegna all'Amministrazione marittima delle opere
)struite su area demaniale marittima sita in Sori già in concessio-
: al Signor [redacted]

^ ^ ^ ^ ^ ^ ^ ^ ^ ^ ^

PREMESSO :

che con atto n.1574 del 25.1.1956, registrato a Genova il 15.3.1956
. n.021598 Vol.758 - atti pubblici - ed approvato con decreto n. 13
, data 8.2.1956 della Direzione Marittima di Genova, sono stati con-
ssi al signor [redacted] mq. 500,= di arenile sulla spiag-
.a di Sori, allo scopo di costruire e mantenere uno stabilimento pub
.ico balneare, per la durata di anni 9 decorrenti dall'8.2.1956 ;

che l'atto precitato è venuto a scadere il 7 Febbraio 1965 ;

che ai sensi e per gli effetti dell'art.8 dell'atto surricordato si
ve procedere all'incameramento delle opere inamovibili insistenti
.lle aree concesse ;

E R T A N T O :

anno millenovecentosessantasei, addì primo del mese di febbraio, si
no recati in sopralluogo i signori :

T.Colonnello di Porto Giulio SAMMARTINO - in rappresentanza della
Amministrazione marittima ;

Geometra Erariale Pasquale MORMARCO - in rappresentanza della Am
nistrazione finanziaria ;

Q U A L I :

contraddittorio con il Signor [redacted] concessionario
i beni predetti, hanno proceduto alla identificazione ed all'esa-
delle opere costruite dal medesimo sul terreno demaniale marittimo
concessione.

opere di cui trattasi, che sono in buono stato di manutenzione e
nservazione, risultano chiaramente identificate nella planimetria
nel testimoniale di stato allegati al presente verbale del quale
fanno parte integrante.

tali opere il Signor [redacted] ha fatto regolare conse
a al Tenente Colonnello di Porto Giulio SAMMARTINO nella sua qua-
tà di rappresentante dell'Amministrazione marittima, il quale di-

./.

chiara di accettarle nello stato in cui si trovano, rimanendo le stesse di assoluta proprietà dello Stato.

Del che si è redatto il presente verbale, in dieci esemplari, che previa lettura e conferma viene sottoscritto dagli intervenuti in segno di accettazione.-

Il Concessionario

[redacted]

Il Rappresentante dell' Amministrazione Finanziaria

(Geometra Pasquale MORABARCO)

Morabarco Pasquale

Il Rappresentante dell'Amministrazione Marittima

(T.Col.P. Giulio SABBARTINO)

Giulio Sabbartino

V I S T O :

Il Comandante del Compartimento marittimo
Maggior Generale di Porto
(Giuseppe DI SABATO)



[redacted]

TESTIMONIALE DI STATO

SORI-Concessione demaniale marittima [redacted] - Incameramento in forza dell'atto n°157 in data 25.1.1956 (art.8)-

Le opere di cui alla concessione in premessa, costituiscono nell'insieme, un piccolo stabilimento balneare pubblico in Sori, alla foce (a sinistra) dell'omonimo torrente, e consistono in una piattaforma in c.a., di poco elevata sull'arenile, retta da pilastrini, della superficie di mq.330 circa.

Sulla stessa piattaforma, nell'angolo a sinistra prospiciente la strada pubblica, insistono N° 2 gabinetti e n° 2 docce in muratura leggera con porte in legno, della superficie complessiva di mq.5 circa.


Su parte del medesimo manufatto, ed esattamente per una superficie di mq.137 circa, risulta installata una copertura in eternit retta da puntoni tubolari in ferro.

Tutto il perimetro della piattaforma è delimitato da corrimano in tubolari metallici.


Stato di conservazione e manutenzione delle opere sopradescritte buono-

IL RAPPRESENTANTE DELL'AMM.NE FINANZIARIA
(Geom. Moramarco Pasquale dell'UTE di Ge)
Moramarco Pasquale

IL RAPPRESENTANTE DELL'AMM;NE MARITTIMA)
(Ten.Col. di Porto Giulio Sammartino)
Giulio Sammartino

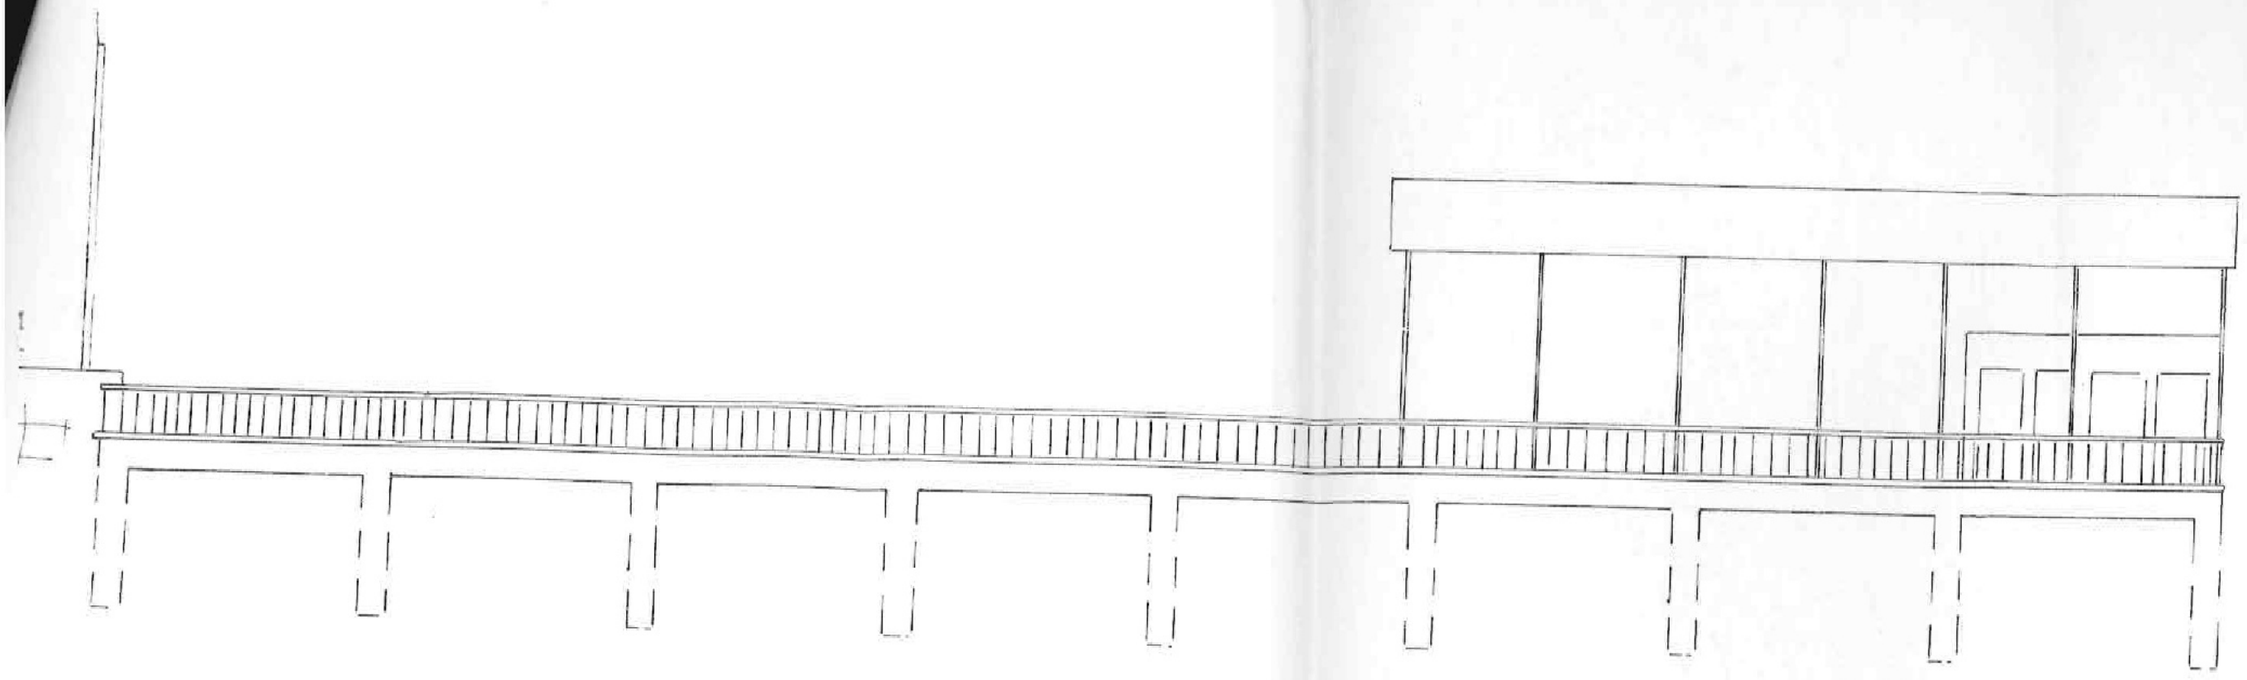

Fronte Scala 1:100

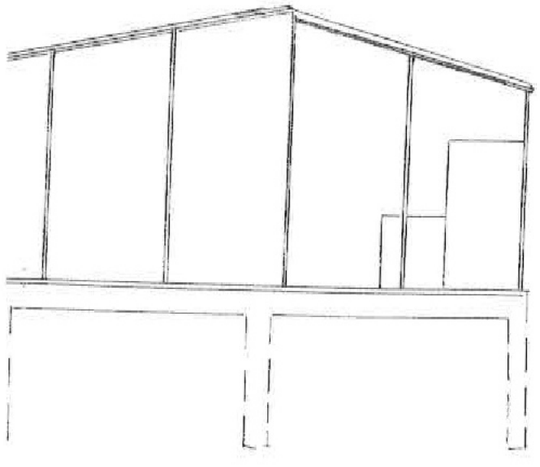



Concessione demaniale marittima a Sori per stabilimento balneare pubblico.

Contratto n°1574 - terrazzo in c.a. poggiante su palificazioni in c.a. so_ pra il terrazzo insiste una copertura in eternit sostenuta da pilastrini in ferro.

[redacted]

Comprende piattaforma mq. 330,50 con sovraposti servizi igienici (mq.3,75 - due gabinetti e due doccie) ed una tet_ toia mq.137.

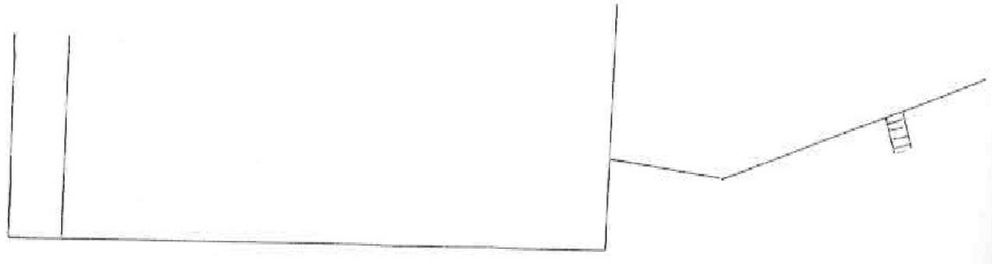

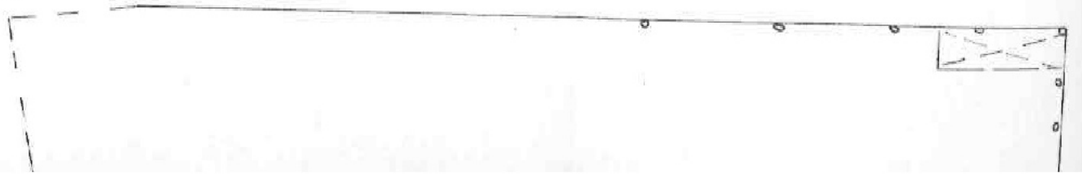

IL TECNICO