
ORIGINALE


Approvato dalla Commissione Edilizia in sua seduta
del 24 GEN. 1995 come da verbale.
Visto: IL SINDACO IL SEGRETARIO COMUNALE

COMUNE DI SORI · UFFICIO TECNICO ·

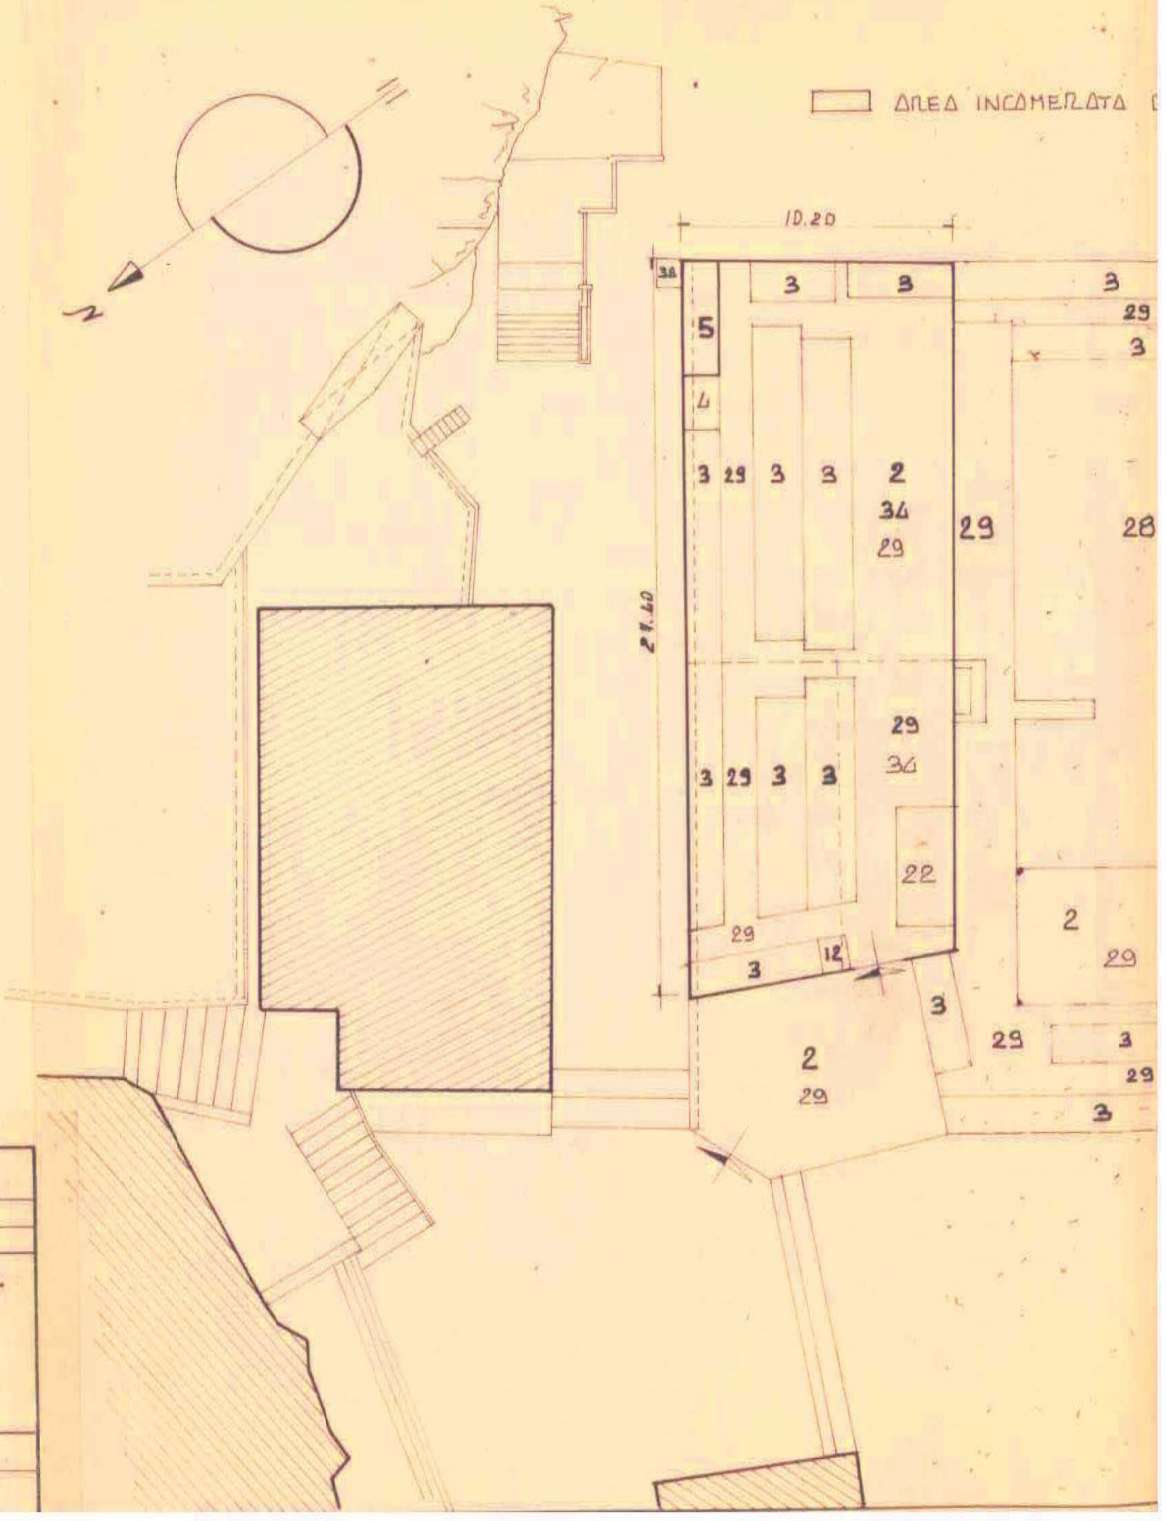

Geom. BONOMINI GIOVANNI Sori - Via ROMA 23-24 - Tel. 0185/700707	COMUNE di: SORI loc.ta' fraz.ne P.zza DELLA CHIESA
OGGETTO: CALCOLO DELLA SUP IN CONCES. DEMANIALE MARITTIMA DEI BAGNI "SAVOIA" SITI IN SORI P.ZZA DELLA CHIESA PROPRIETA': TRAVERSA GIANFRANCO e C.	dis.n° / sost. / TAV.
il committente: BAGNI SAVOIA s.a.s. di Traversa & C. Partita IVA. 02611600108	il progettista / l'impresa Scala: 1:200 Data:

AREA INCAMERATA DALLO STATO

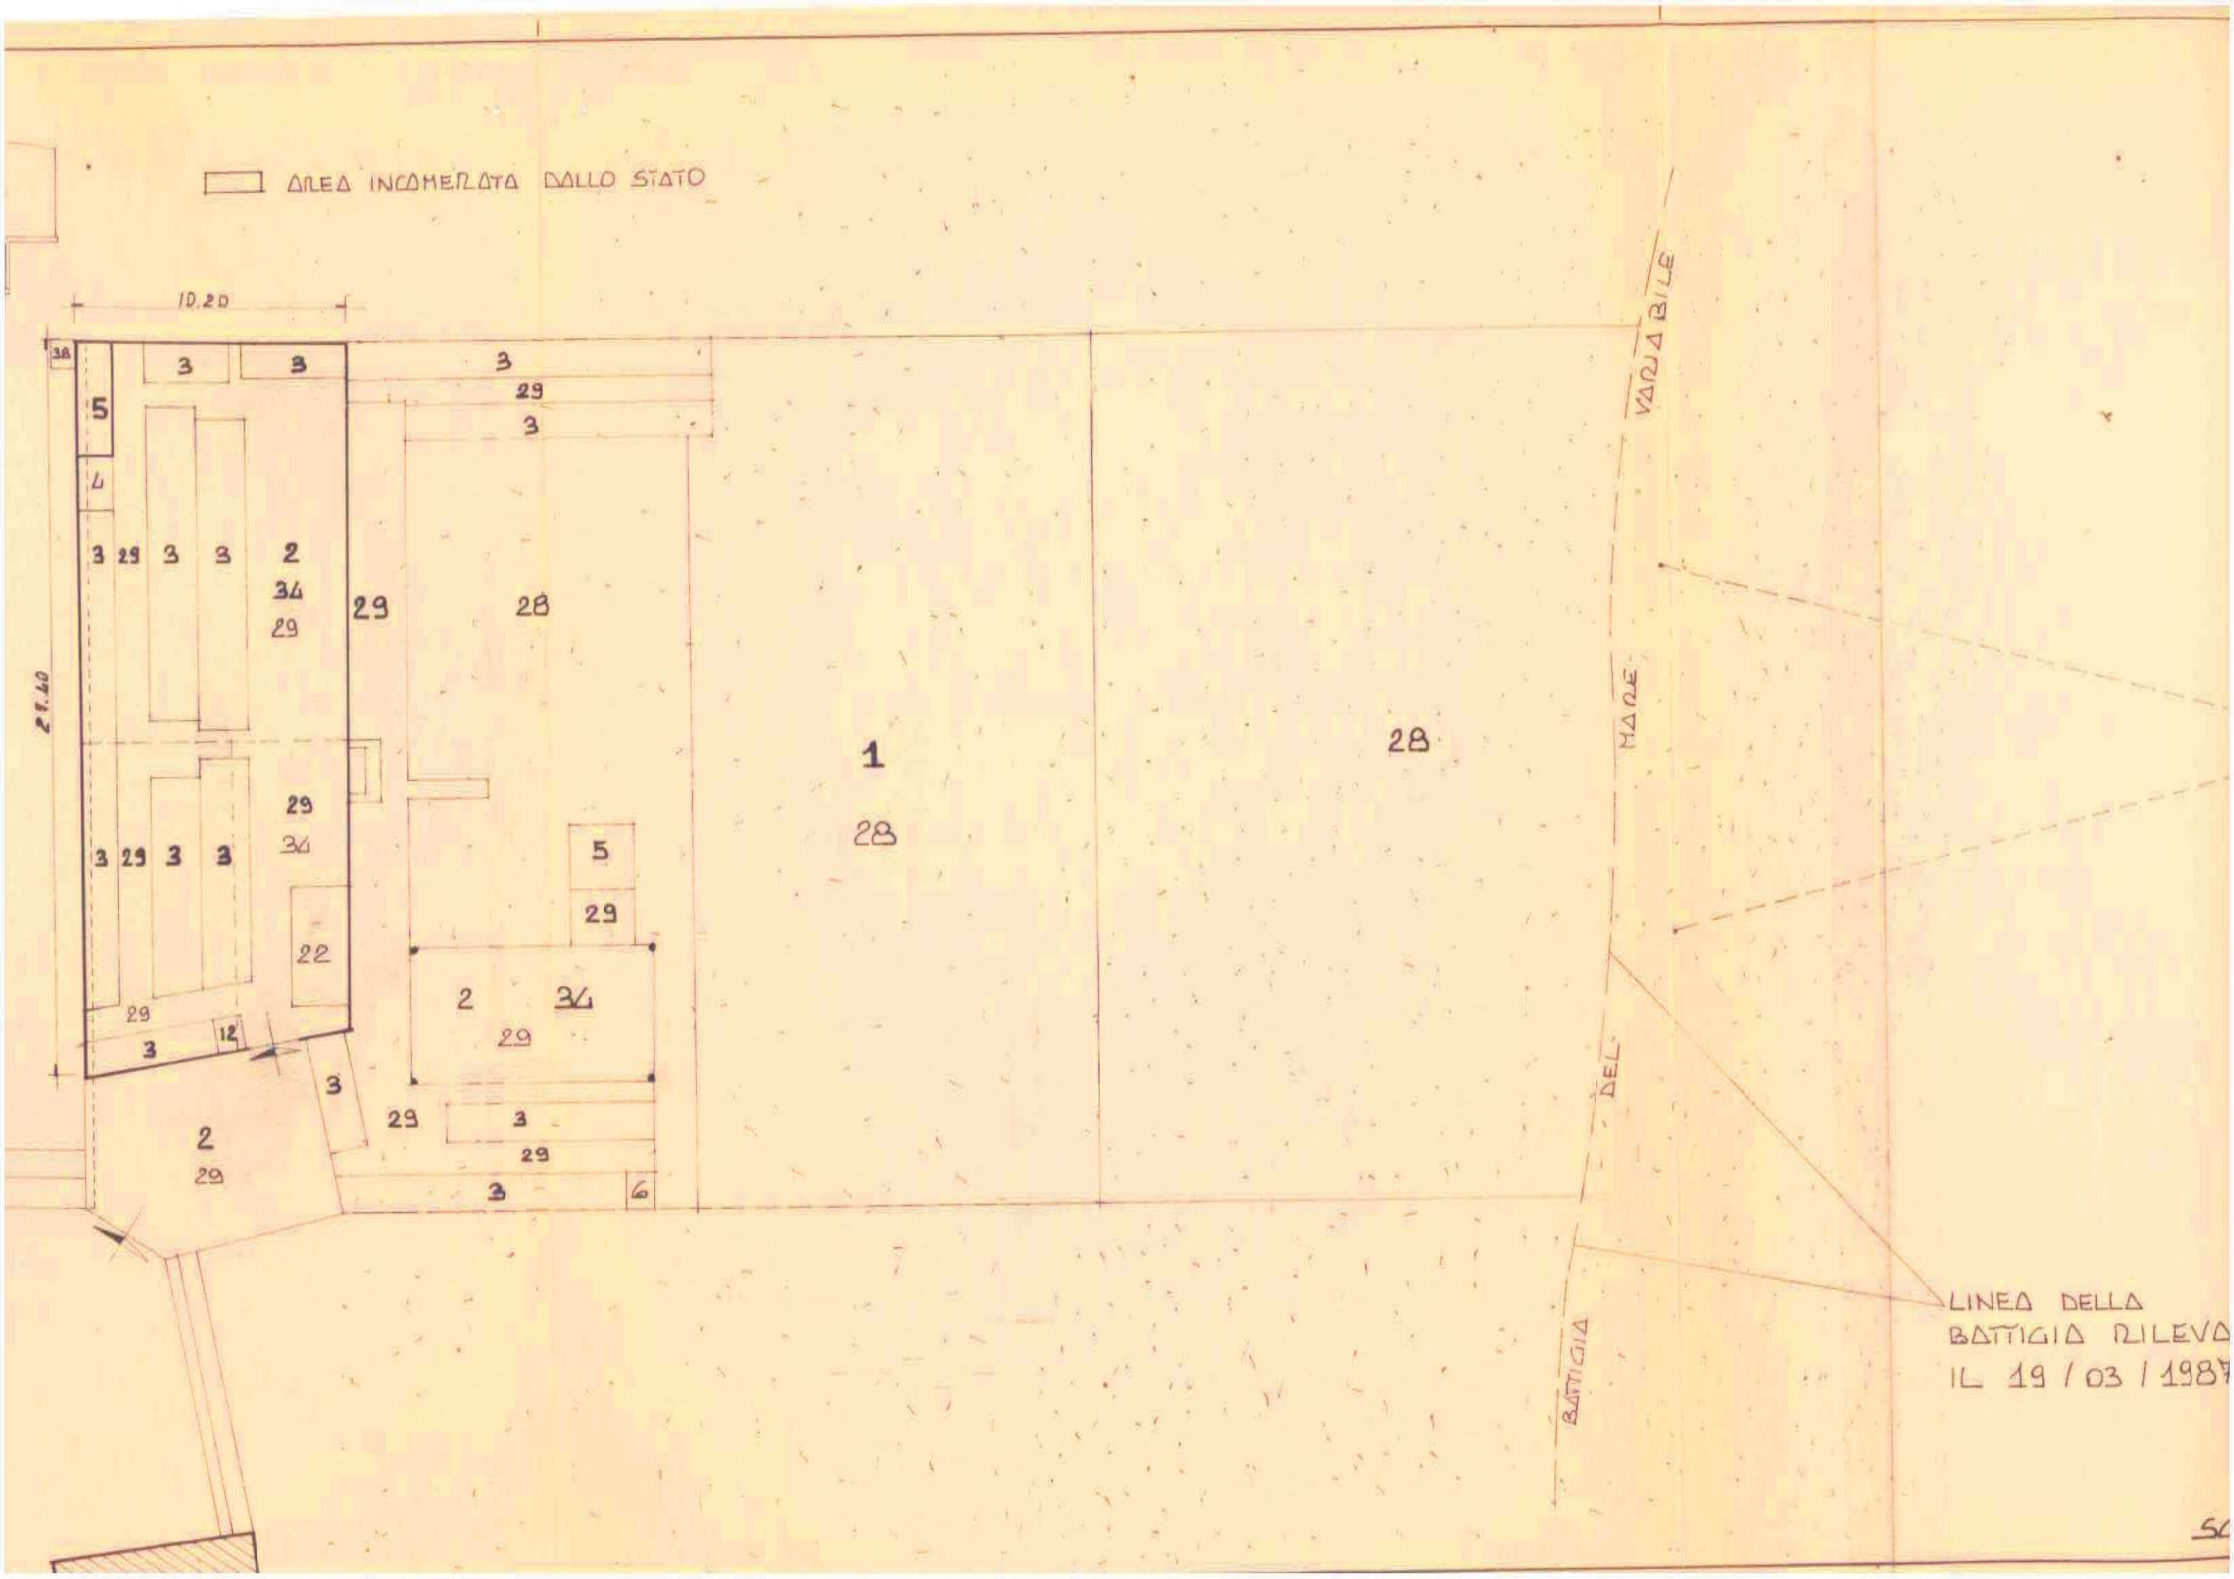

PLANIMETRIA GENERALE



SCALA

ABUSO DA SANARE

TIPOLOGIA 1

TETTOIA C

SUPERFICIE NETTA	mq. 133.50
SUPERFICIE LORDA	mq. 135.06
VPP.	me. 400.68

ABUSO DA SANARE

TIPOLOGIA 2

TETTOIA A


TETTOIA B

TETTOIA D

SOLETTA E


SOLETTA F

SEZIONI

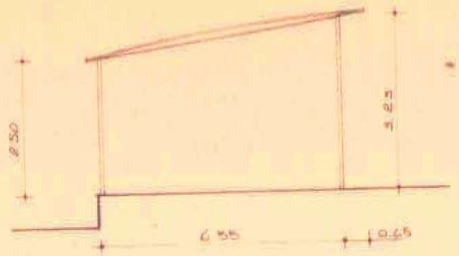


STRUTTURA IN FERRO
COPERTURA IN TELO PLASTIFICATO
PIANTONI IN FERRO Ø 6 mm

TETTOIA A

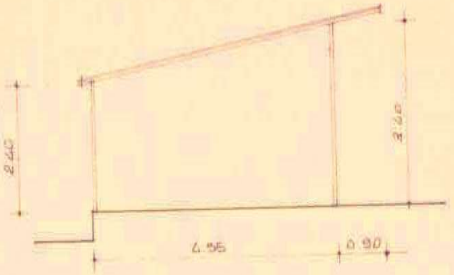


STRUTTURA IN FERRO
COPERTURA IN ETERNIT
PIANTONI IN FERRO Ø 6 mm

TETTOIA B

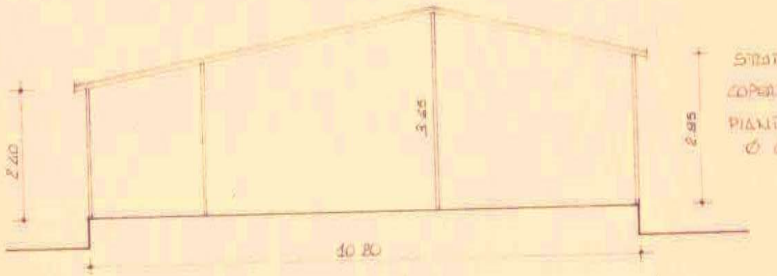

STRUTTURA IN LEGNO
COPERTURA IN ETERNIT
PIANTONI IN FERRO
Ø 6 mm

TETTOIA C

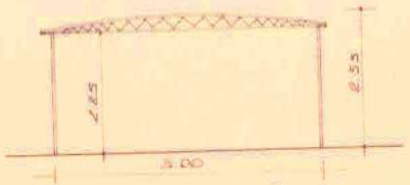


STRUTTURA IN FERRO
COPERTURA IN CANNICCIATO
PIANTONI IN FERRO Ø 6 mm

TETTOIA D


SCALA 1:100

SEZIONE Δ - Δ


ORIGINALE

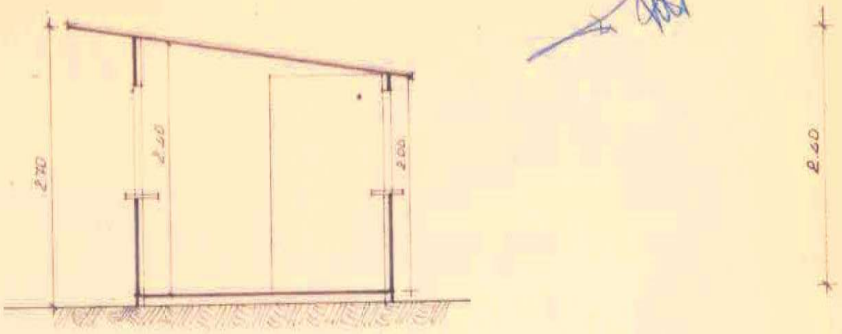


PIANTA

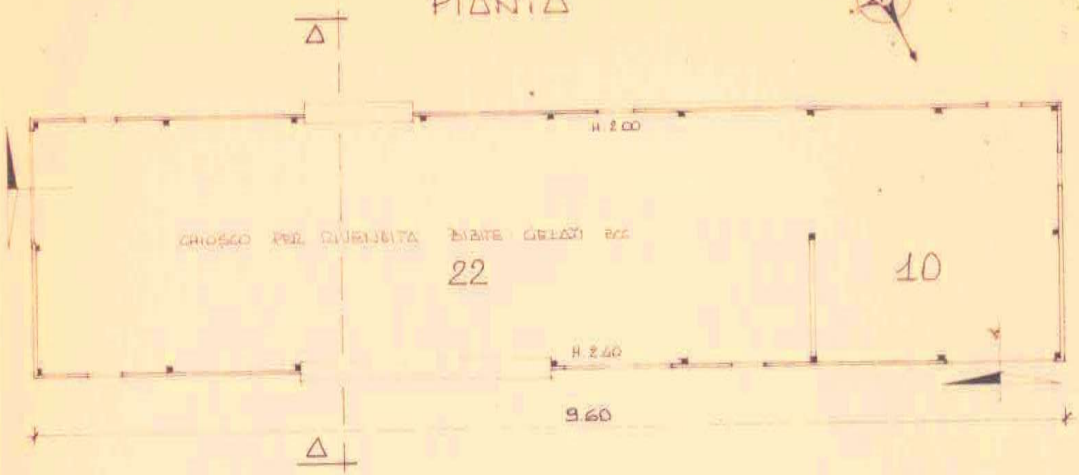

PROSPETTO NORD

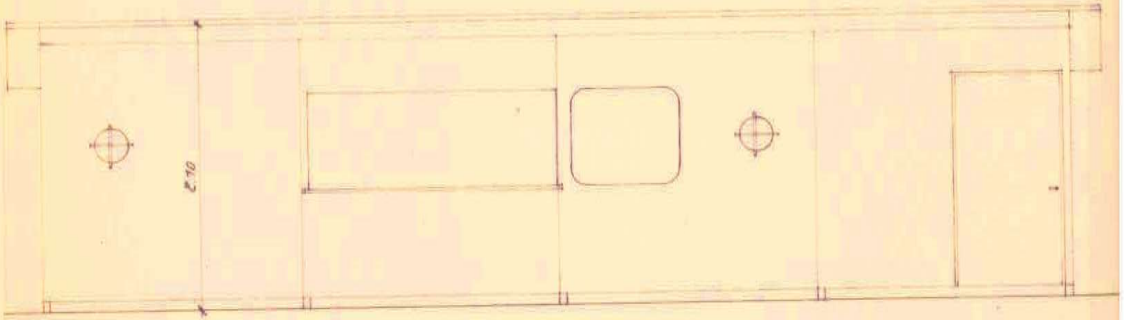

PROSPETTO SUD

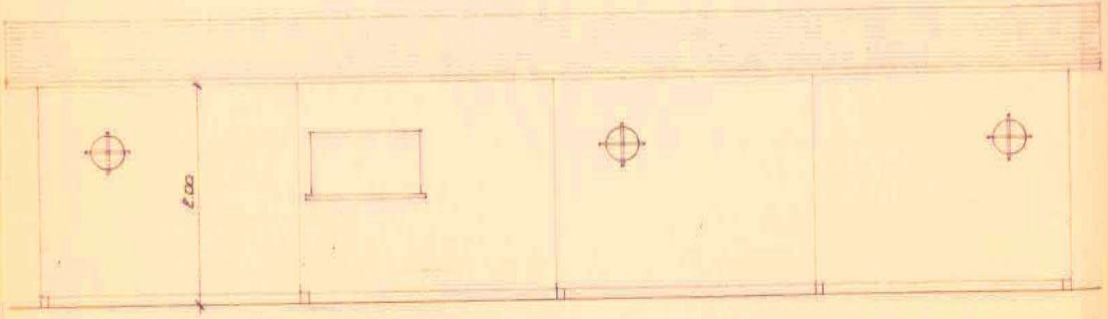

Approvato dalla Commissione Edilizia in sua seduta del 24 GEN. 1995 come da verbale.

Visto: IL SINDACO

IL SEGRETARIO COMUNALE

COMUNE DI SORI - UFFICIO TECNICO

Geom. BONOMINI GIOVANNI Sori - Via ROMA 23-24 - Tel. 0185/700707	COMUNE di: SORI loc.ta' fraz.ne P.ZZA DELLA CHIESA	
OGGETTO: PLANIMETRIA DEL CHIOSCO PER RIVENDITA BIBITE E GELATI ecc. AD USO DEI BAGNI SAVOIA SAS DI TRAVERSA G. & C.	dis.n° / sost.	TAV.
il committente: BAGNI SAVOIA s.a.s. di Traversa & C.	il progettista	l'impresa
Scala: 1:50	Data:	

SCALA 1:50