
PLANIMETRIA GENERALE
Progetto

PAS

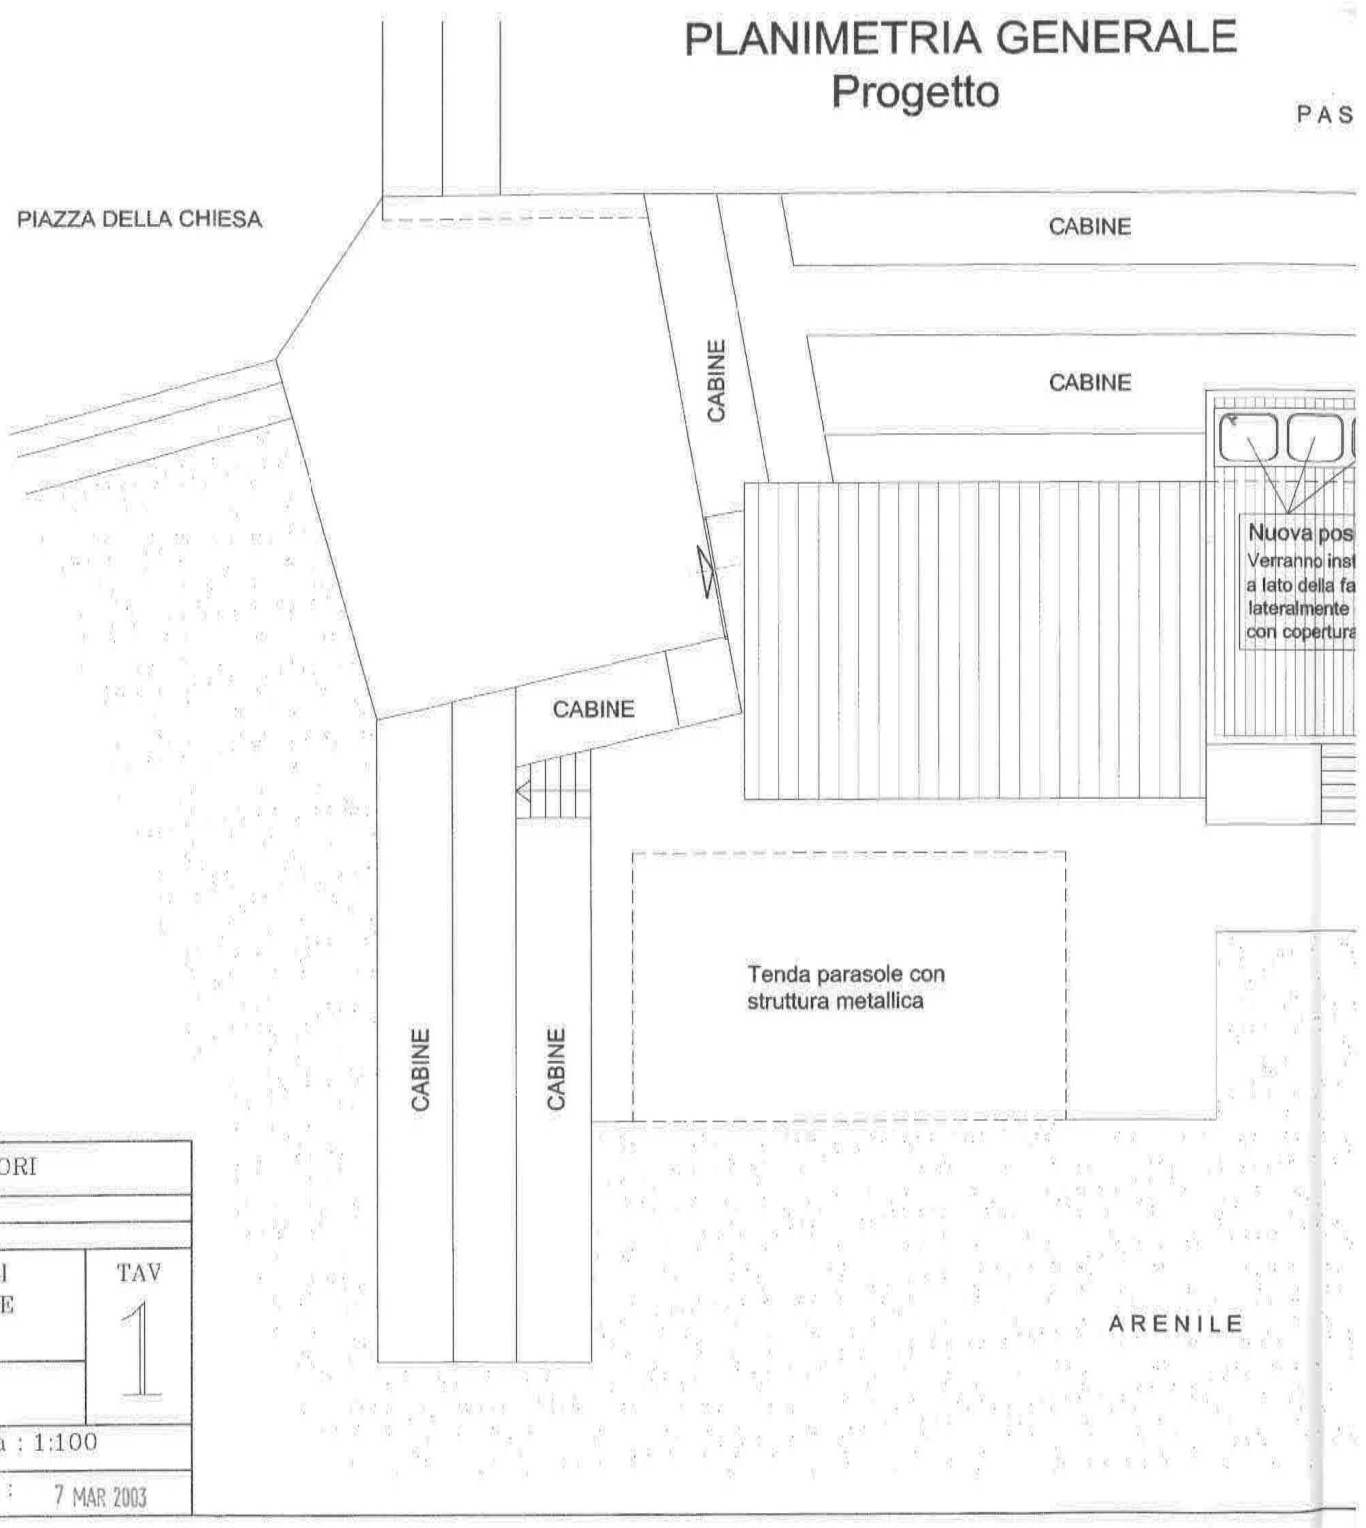

Approvato dalla Commissione Edilizia nella seduta
del 15 MAG. 2003 come da verbale.


Visto: IL PRESIDENTE IL SEGRETARIO


COMUNE DI SORI
AREA TECNICA

COMUNE DI SORI
PROT. N° 2718
- 7 MAR. 2003
Cat. 10 Classe 3 Fasc. A7


GEOM. BONOMINI GIOVANNI Sori - Via Roma 23.24 - Tel. 0185/700707	COMUNE di : SORI loc.tà fraz.ne Piazza della Chiesa	
OGGETTO : PROGETTO IN SANATORIA PER INSTALLAZIONE DI PANNELLI SOLARI SULLA COPERTURA DELLO STABILIMENTO BALNEARE BAGNI SAVOIA		TAV 1
STATO ATTUALE - PROGETTO		
il committente	il progettista COLLEGIO PROVINCIALE GEOMETRI GENOVA N. 1547	dis.n.
		Scala : 1:100 Data : 7 MAR 2003

PLANIMETRIA GENERALE
Progetto

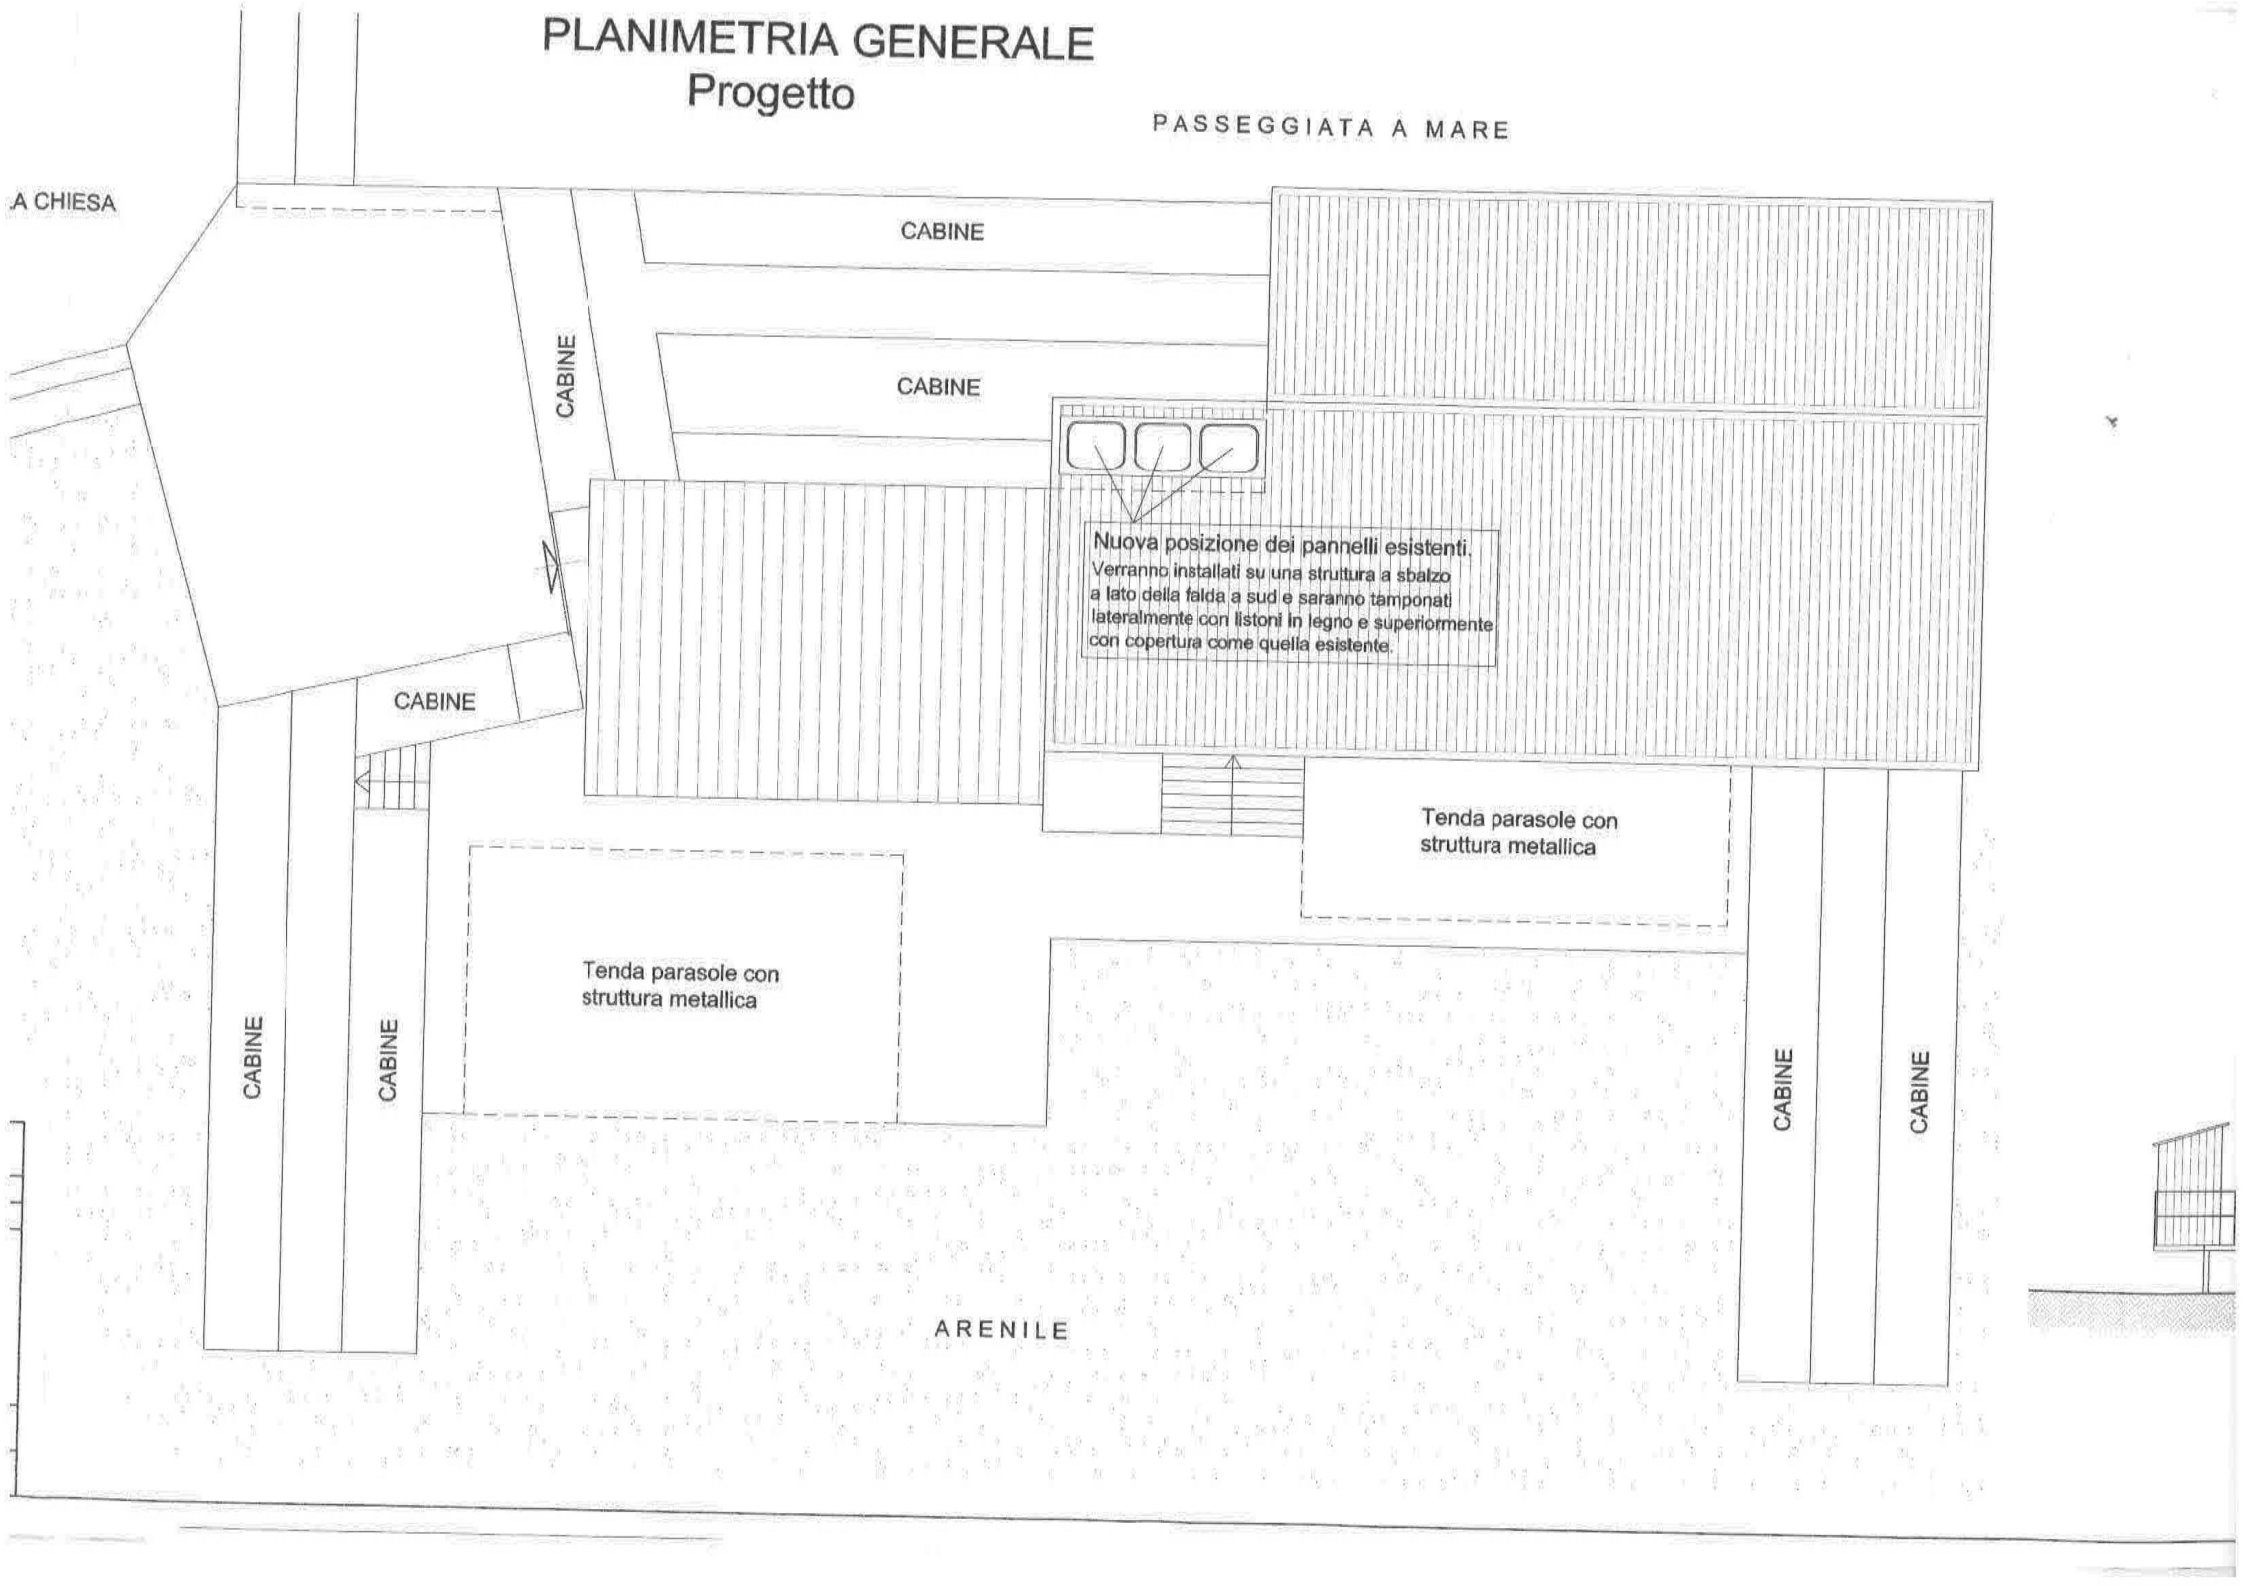

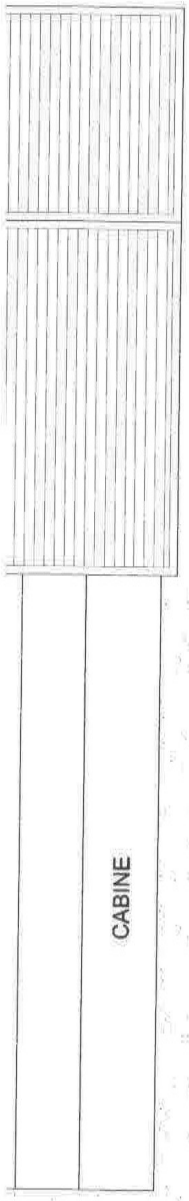

PROSPETTO EST
Progetto

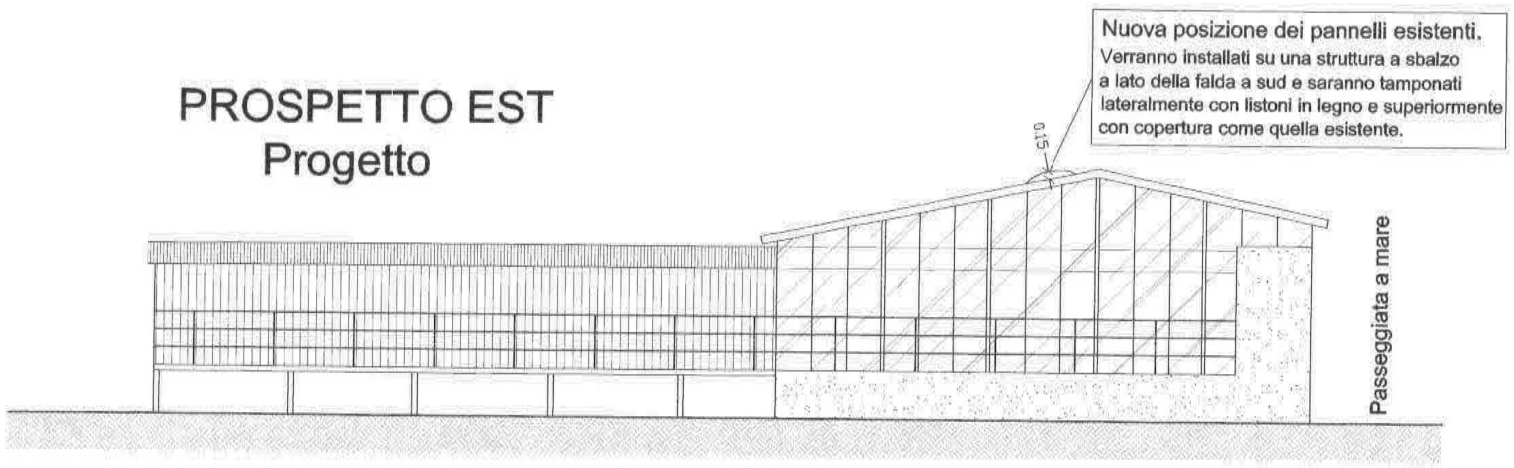

PROSPETTO SUD
Progetto

