
STATO ATTUALE
RAPPRESENTAZIONE ASSETTO ESTIVO

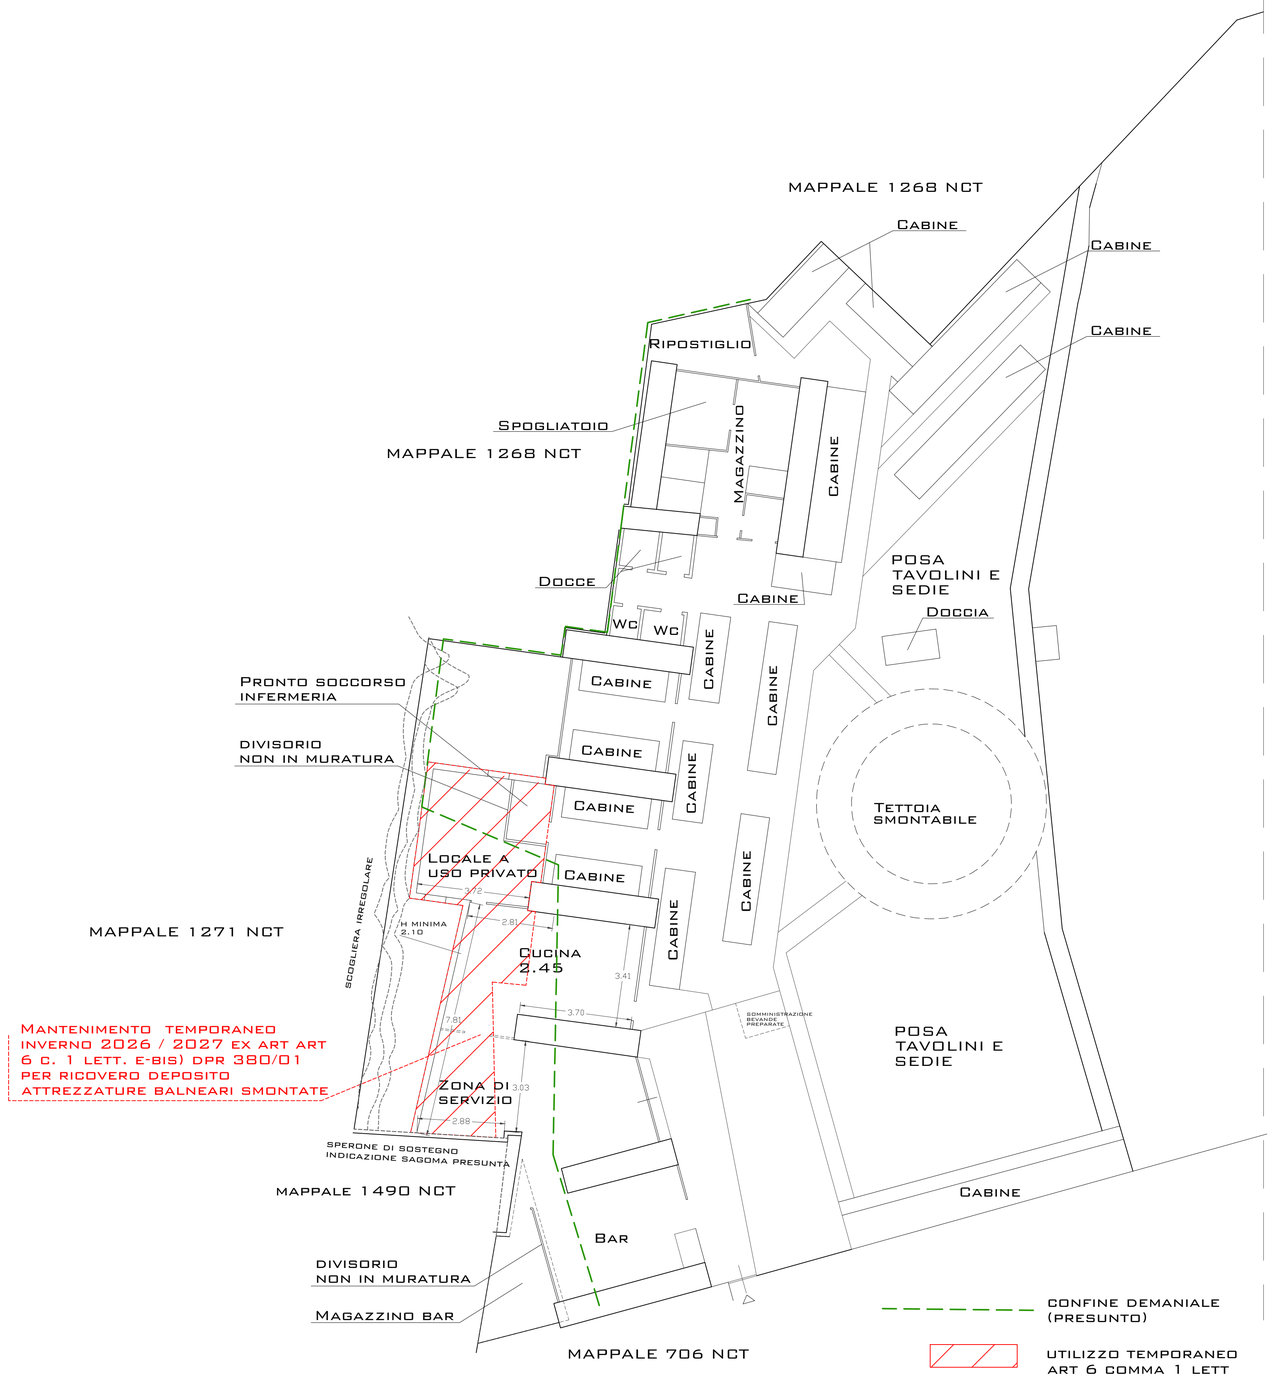

MAPPALE 706 NCT


Arenile

Arenile

Arenile

MAPPALE 1268 NCT

NORD

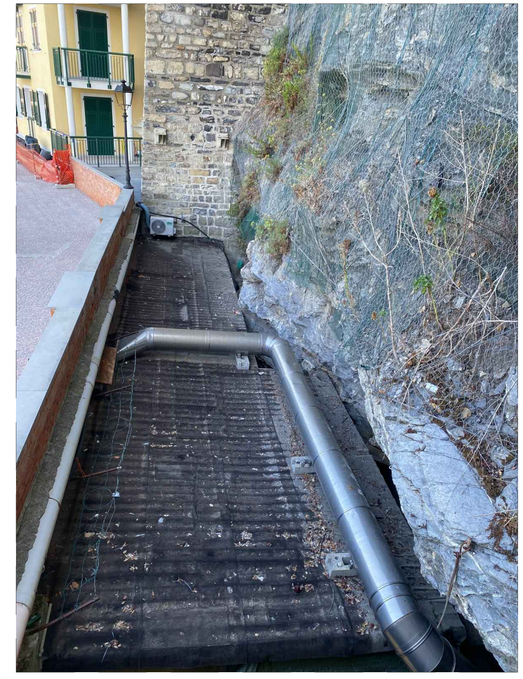

Committente:
BAGNI LA ROTONDA SRL

CF. 02756710105

Firma

Oggetto e localizzazione dell'intervento:
CIL utilizzo temporaneo inverno 2026 / 2027 per un massimo di 180 gg.
Comune di SORI, SPIAGGIA LEVANTE DI SORI

Titolo:
stato attuale

Tavola: U

Scala: 1:100

Progettista:

GEOMETRA CAPURRO FABRIZIO
Via B.Assereto 6/4 - 16036 Recco (Ge)
Cell. 334-7171079
C.F.: CPRFRZ68D28B490H - P.IVA: 03252470103

Timbro e Firma