
DEMOLIZIONI

COSTRUZIONI


IPE 120 DA TRATTARE OPPORTUNAMENTE MEDIANTE RIMOZIONE E RIPRISTINO DELL'INTONACO AMMALORATO ED EVENTUALE UTILIZZO DI VERNICE ANTIRUGGINE (MANUTENZIONE ORDINARIA)

N


ORDINE DEGLI INGEGNERI DELLA PROVINCIA DI GENOVA
Dott. Ing. RAFFAELE CERRI N. 6684 A

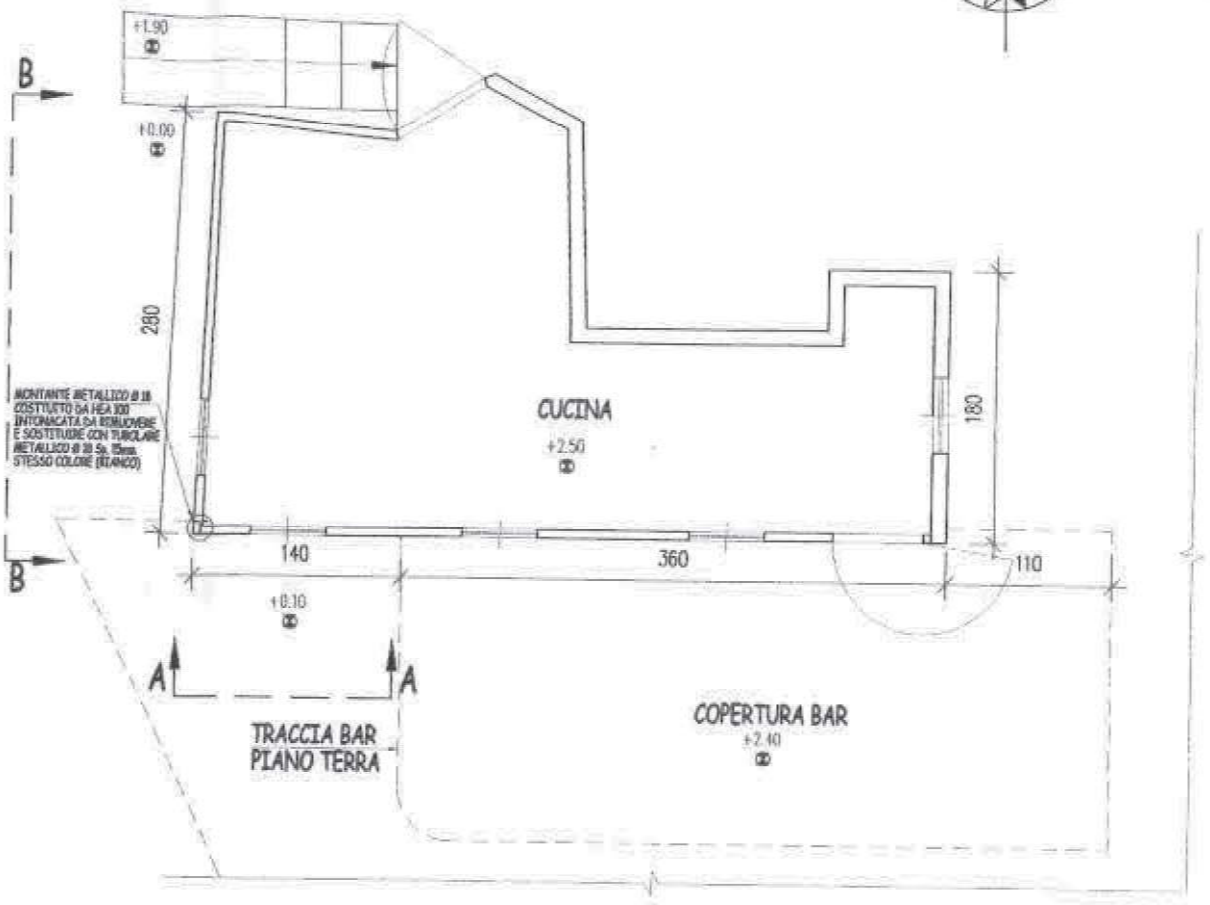


PIANTA

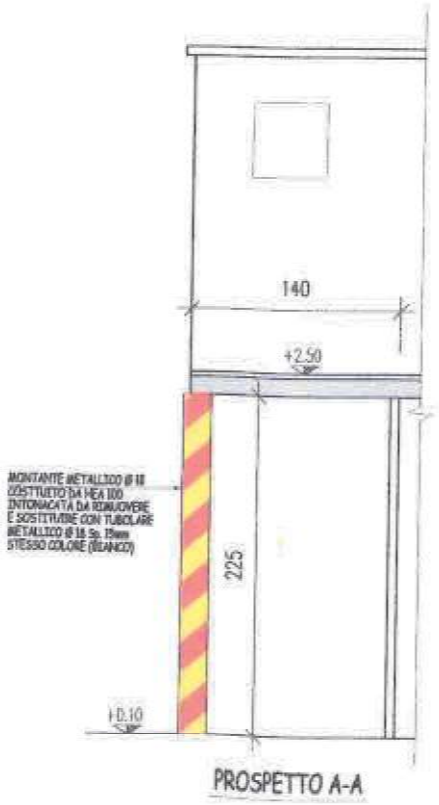


PROSPETTO A-A

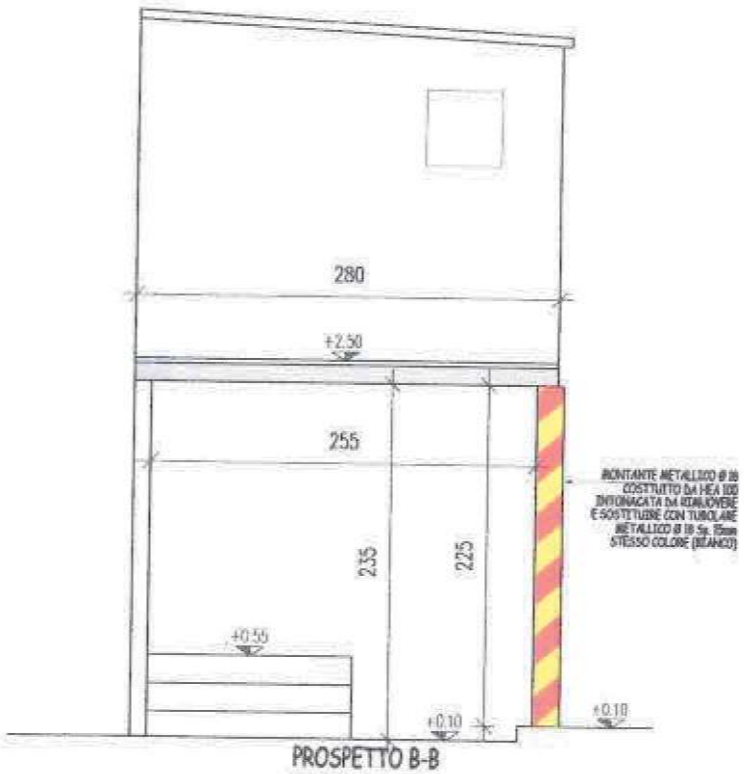

PROSPETTO B-B

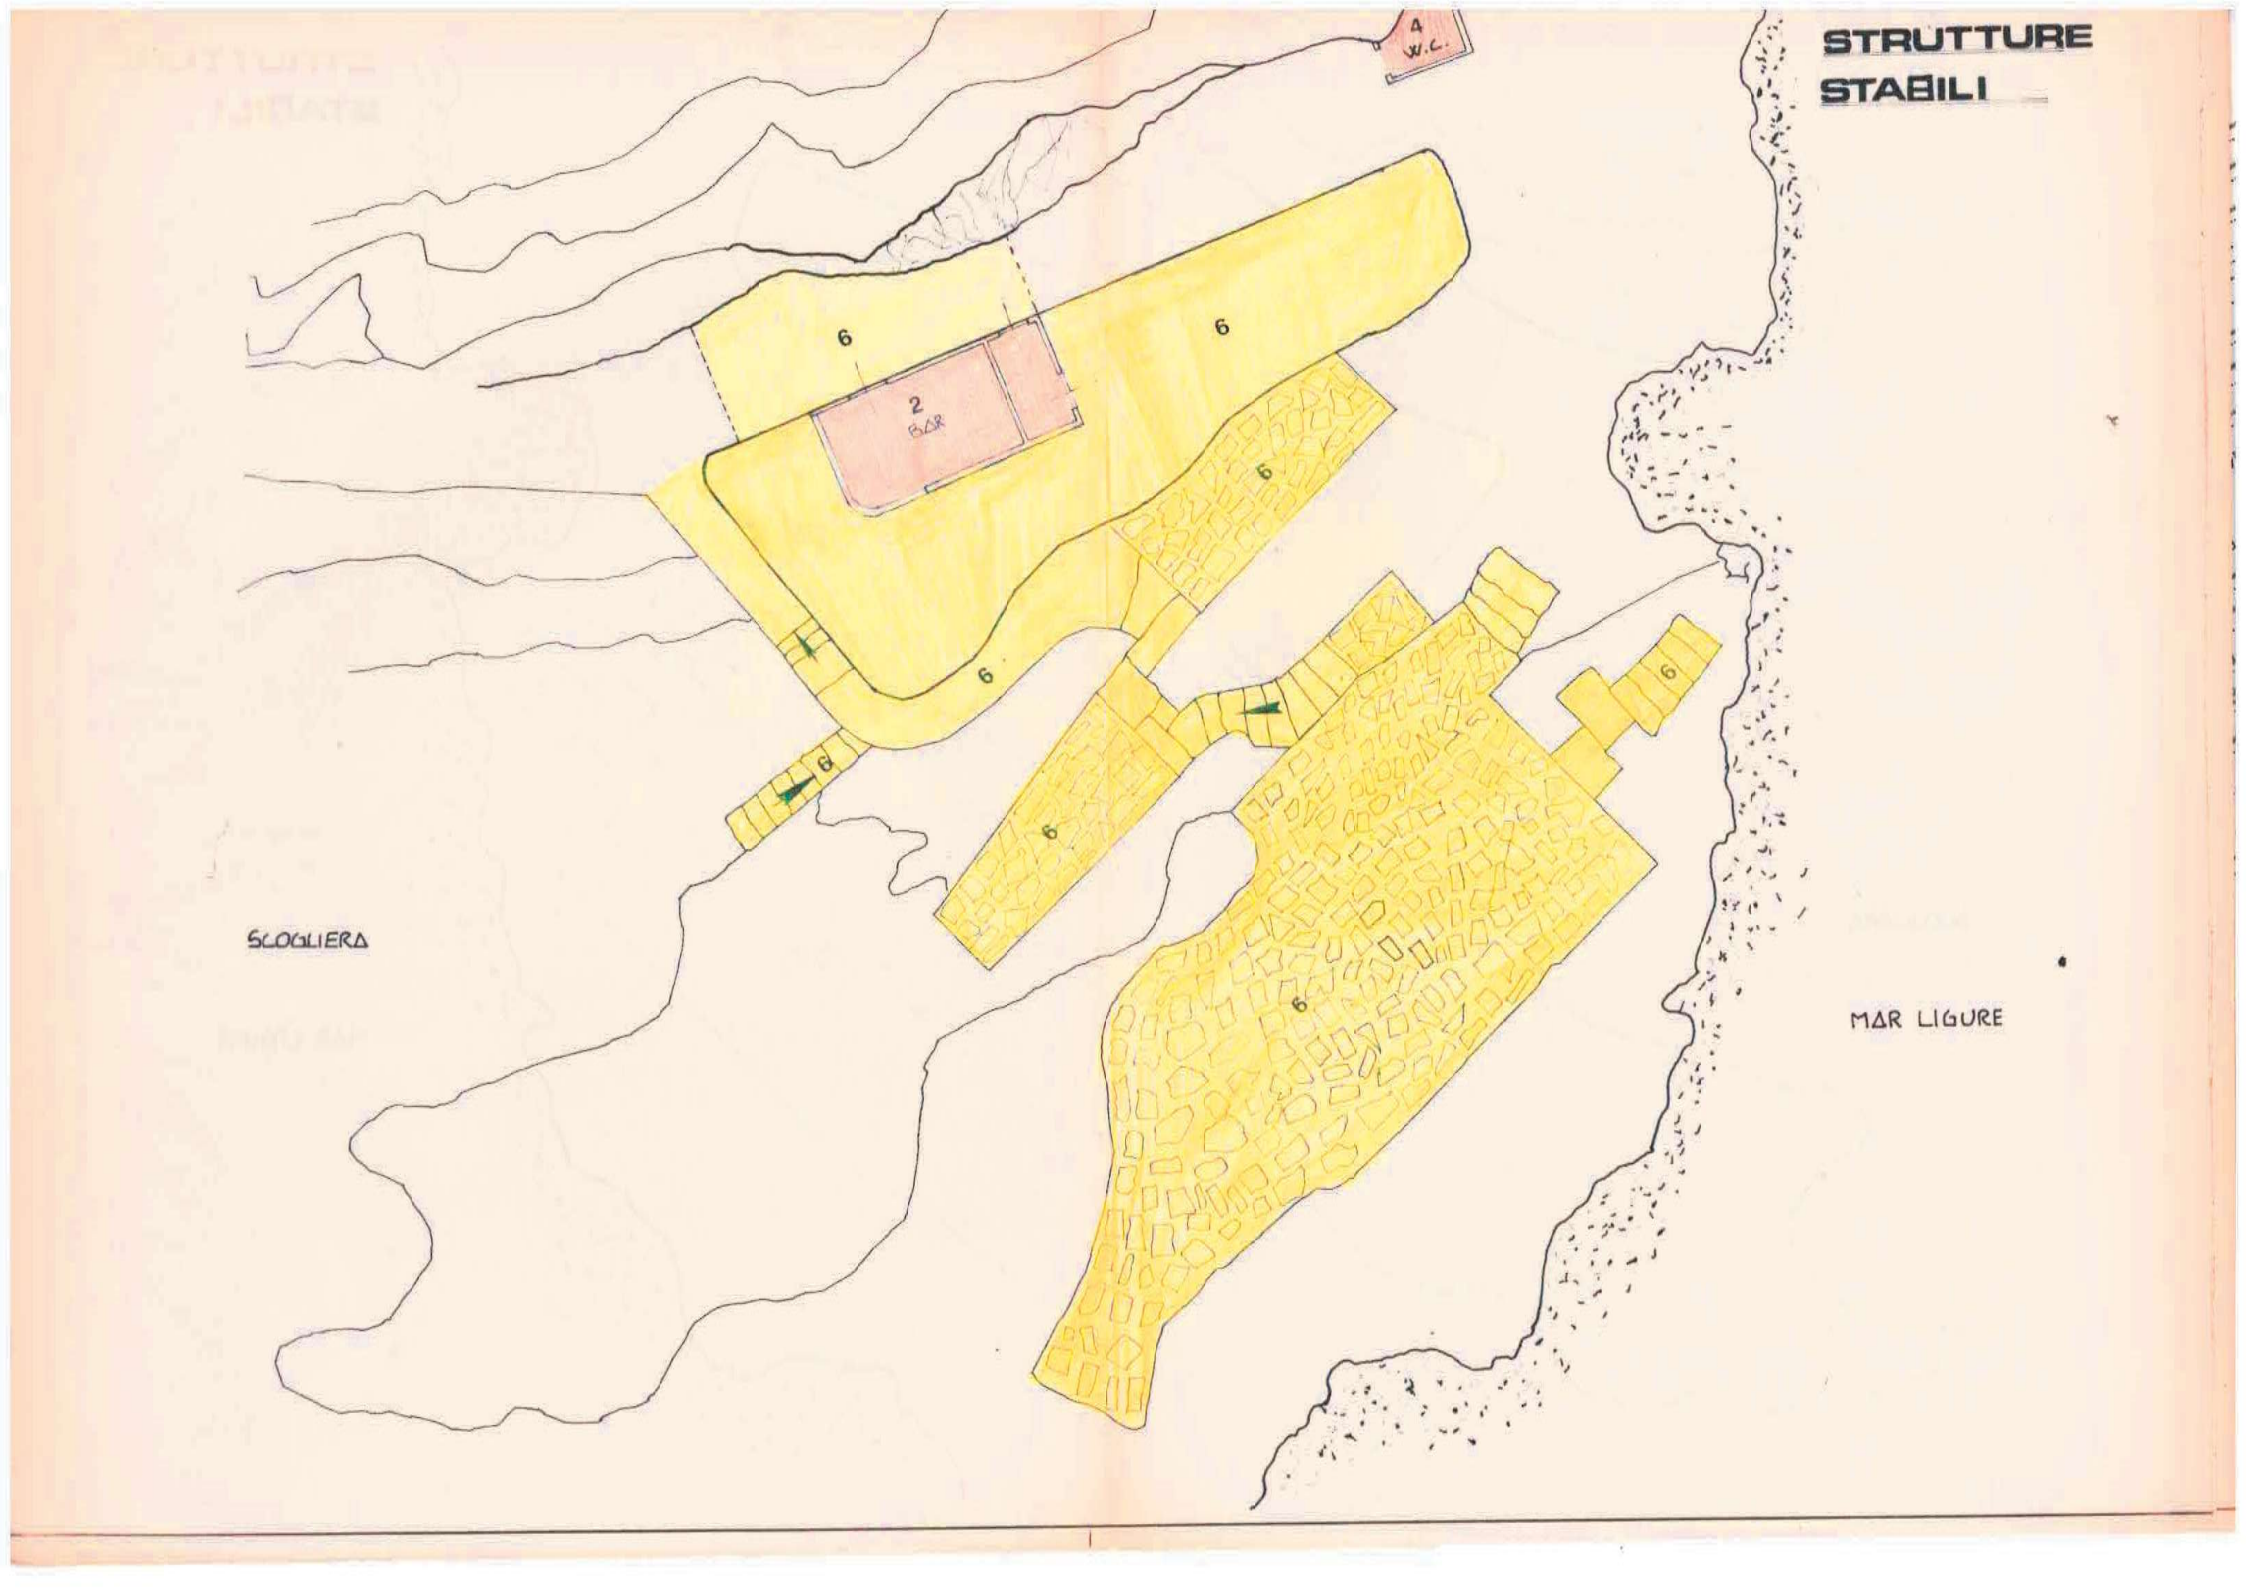
STRUTTURE
STABILI
4
W.C.
6
2
BAR
SCOGLIERA
MAR LIGURE

STRUTTURE PRECARIE

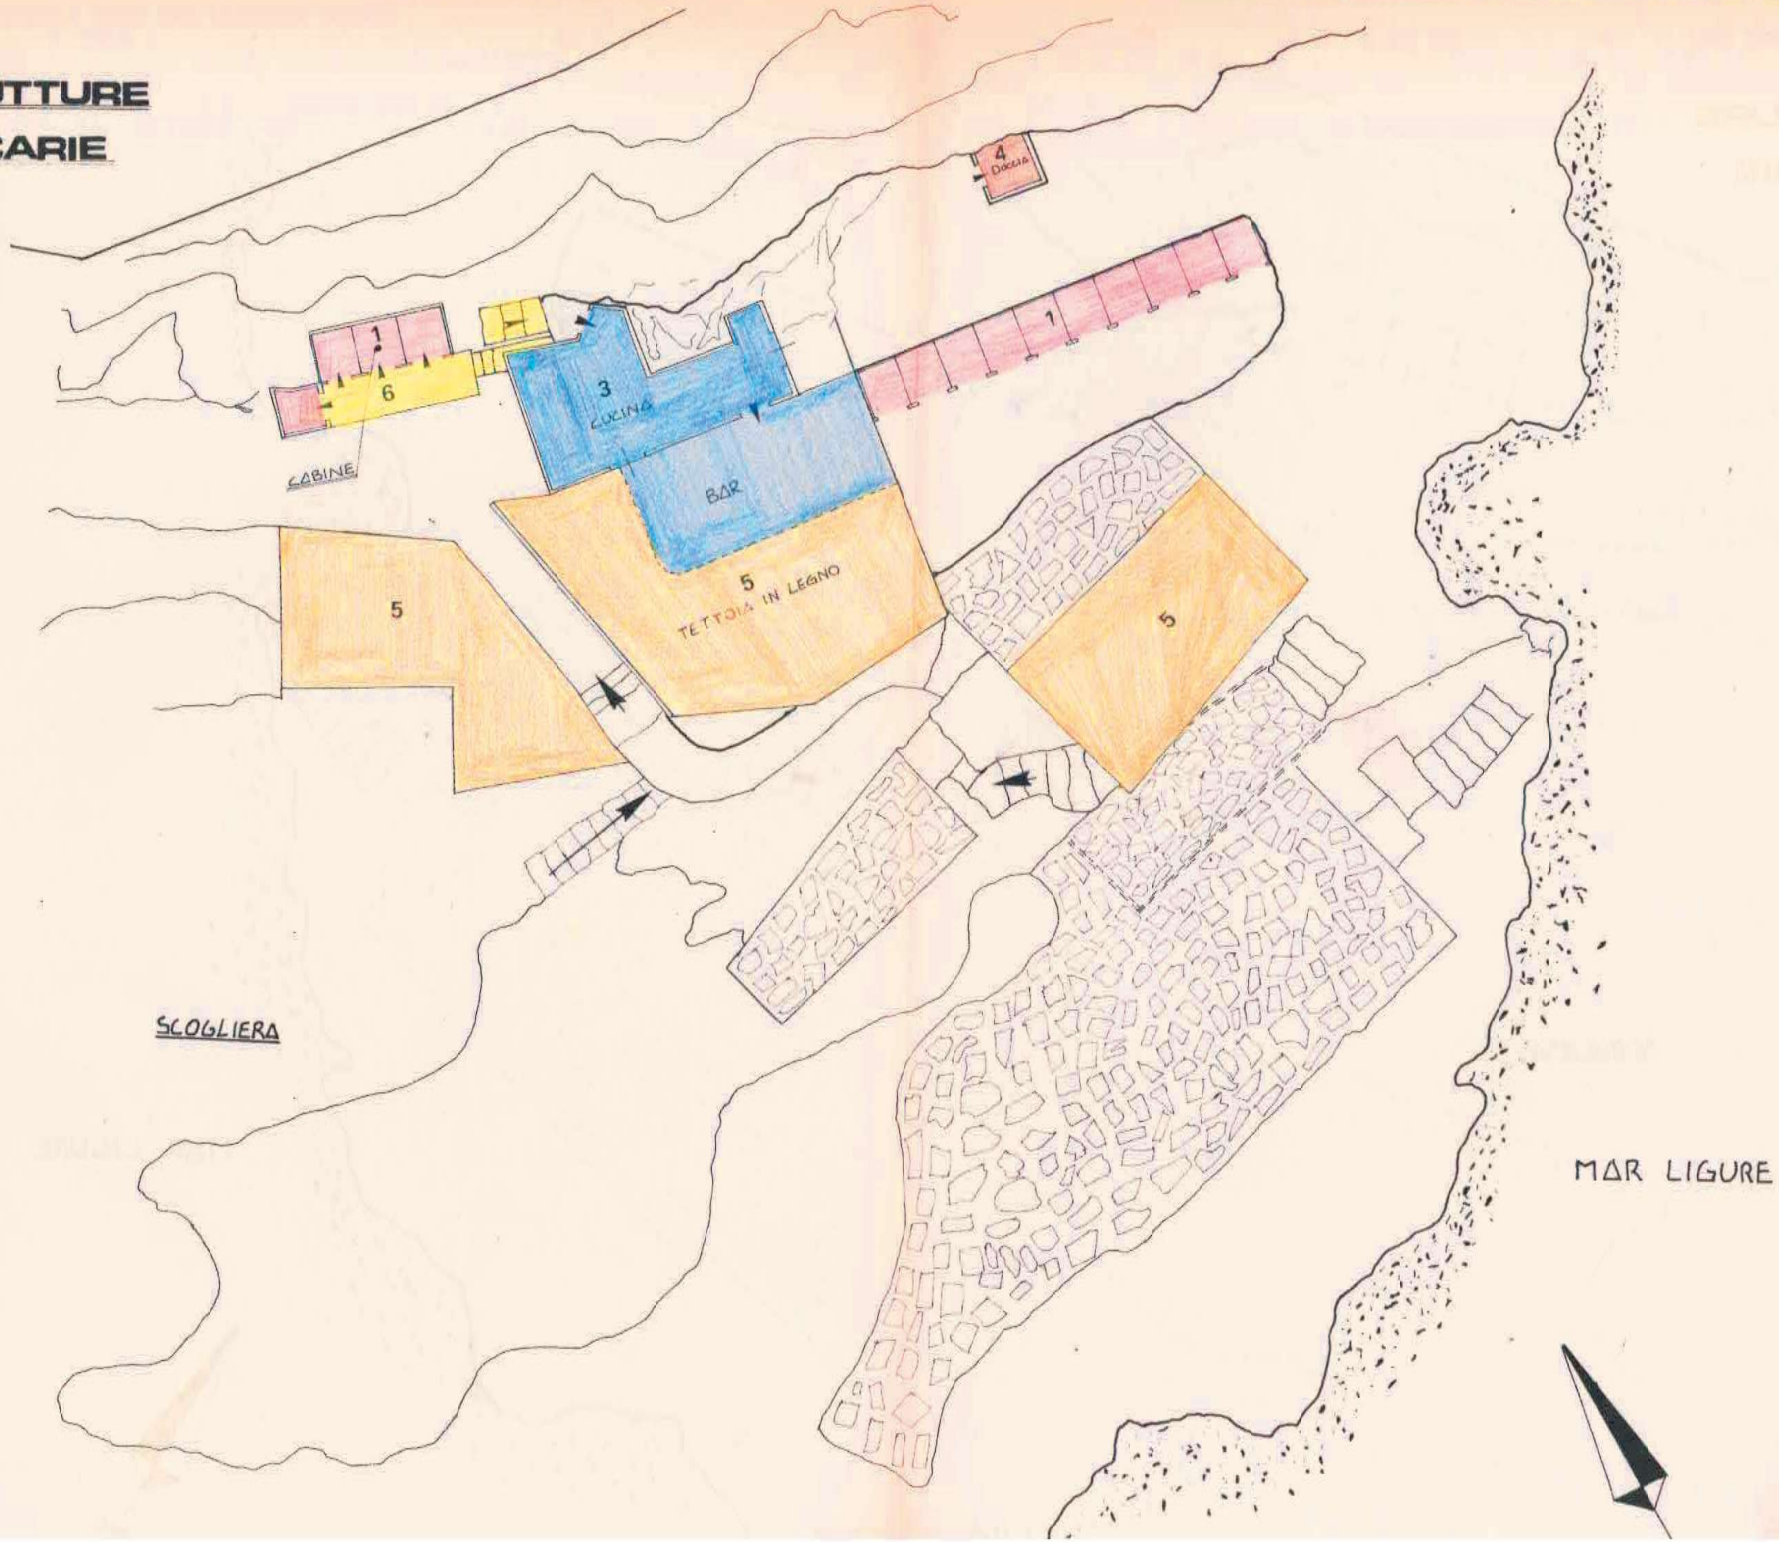

CALCOLO SUPERFICIE OPERE ABUSIVE.-

L E G E N D A

1) CABINE BALNEARI.- MQ. 11.40.-

2) BAR, RIPOSTIGLI MQ. 10.30.-

3) CUCINA.- MQ. 11.20.-

4) SERVIZI IGIENICI.- MQ. 3.30.-

5) TETTOIE E TAVOLATI.MQ. 62.70.-

6) LIVELLAMENTO A PAVIMENTAZIONE E GRADONATE.-