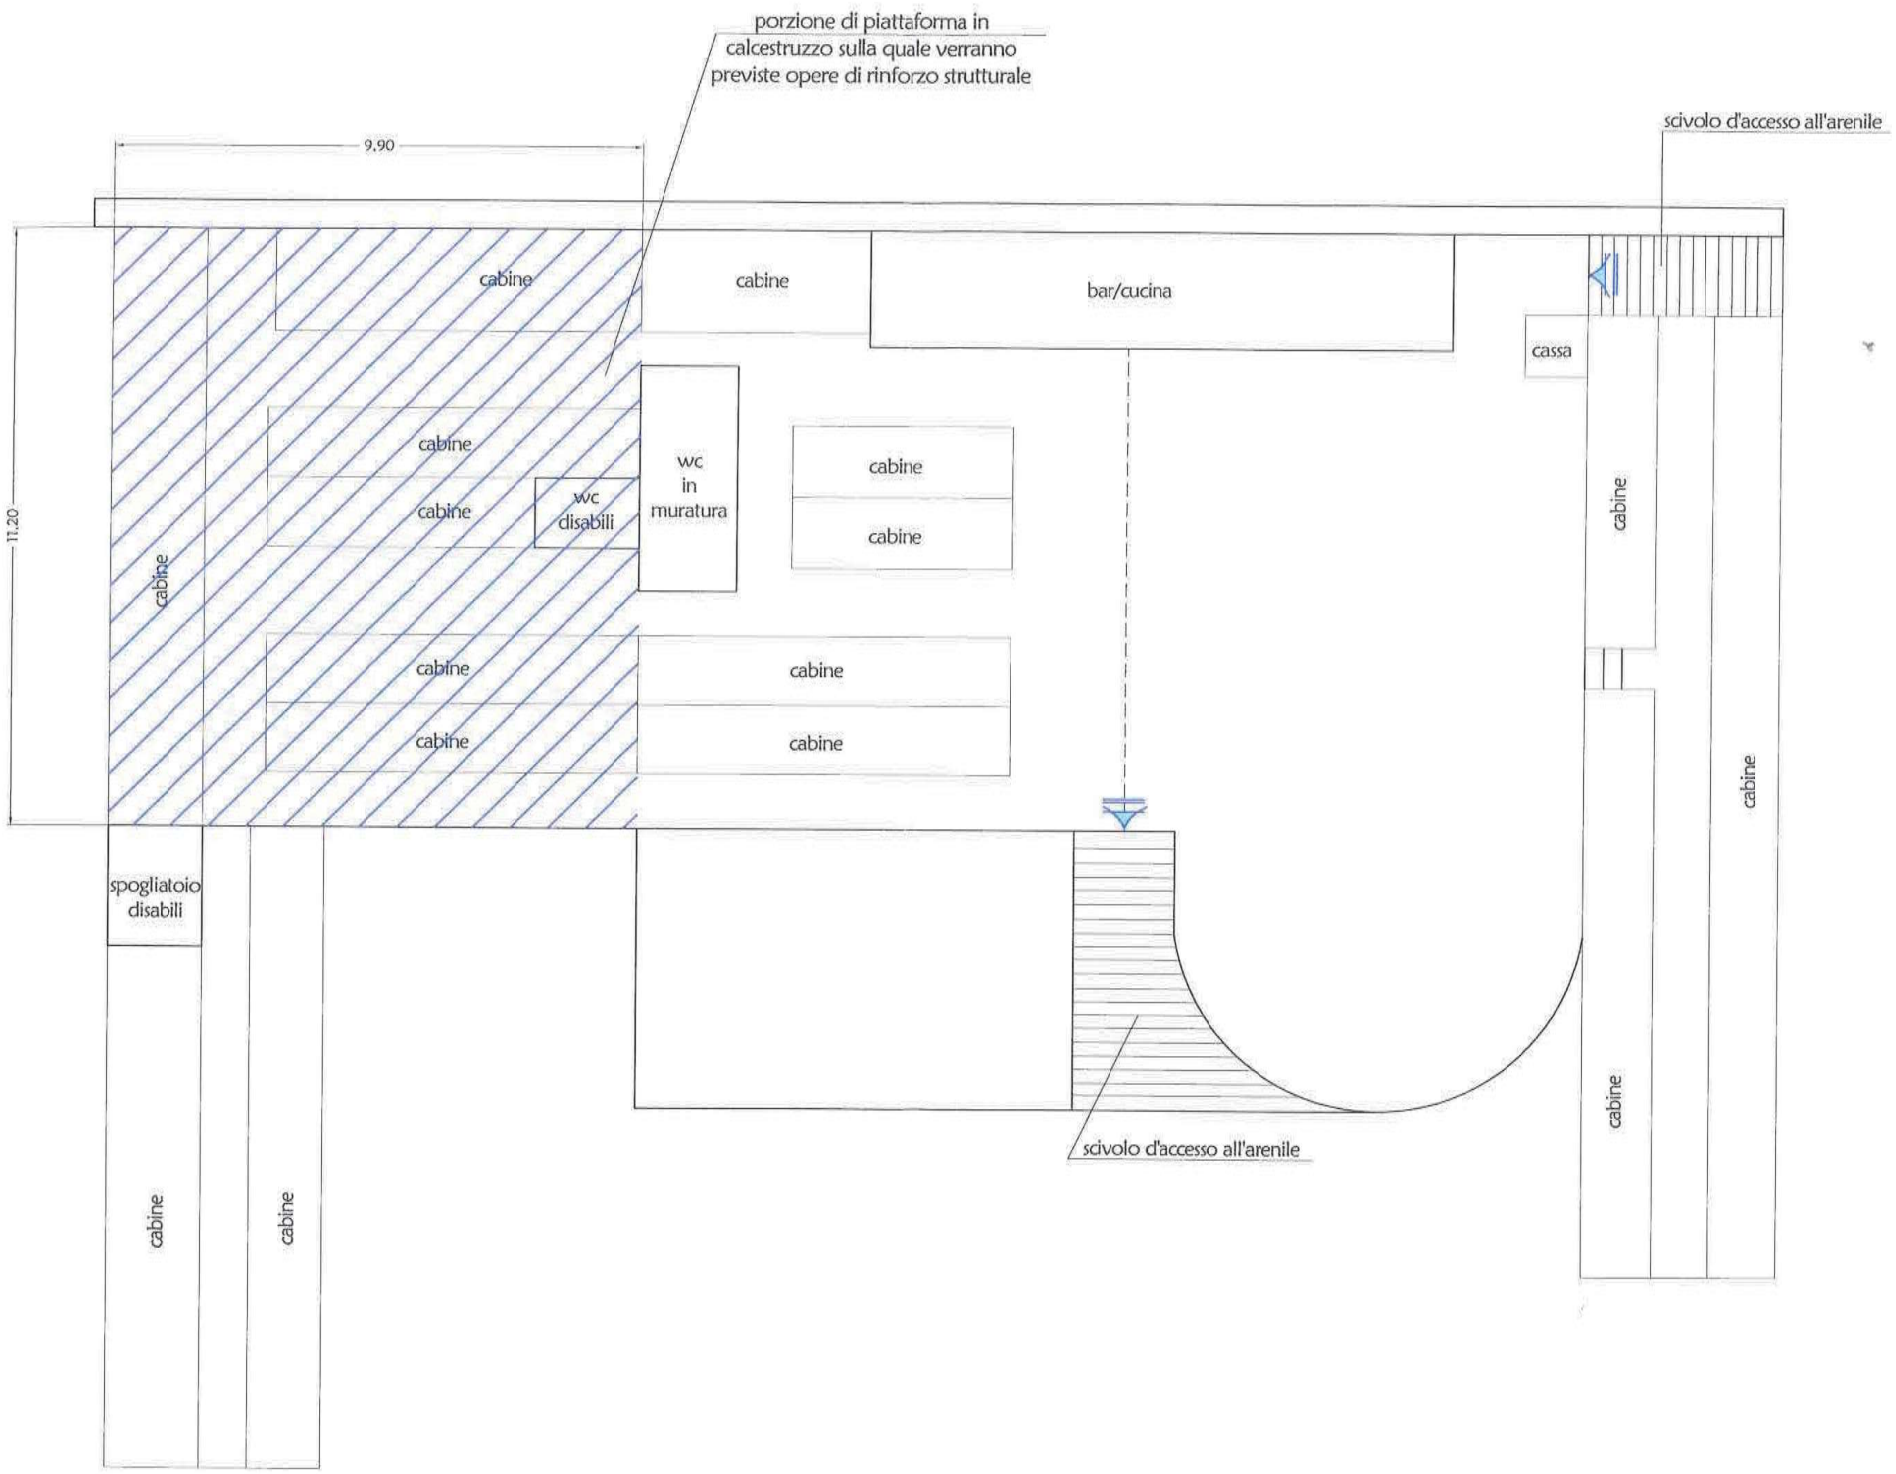

porzione di piattaforma in calcestruzzo sulla quale verranno previste opere di rinforzo strutturale
scivolo d'accesso all'arenile
9.90
11.20
cabine
cabine
bar/cucina
cassa
cabine
cabine
wc disabili
wc in muratura
cabine
cabine
cabine
cabine
cabine
cabine
cabine
cabine
cabine
cabine
cabine
spogliatoio disabili
cabine
cabine
scivolo d'accesso all'arenile