
COMUNE DI SORI

FOGLIO 25 MAPPALE 330


PROPRIETA'= DEMANIO DELLO STATO
CONCESSIONARIA= SIG.RA GUALENI ARGIA , C.D.M. N° 783 VAL. 1/1/94 AL 31/12/97

C A B I N A N° 1


PIANTA

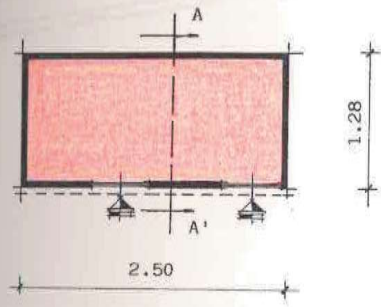


PROSPETTO NORD

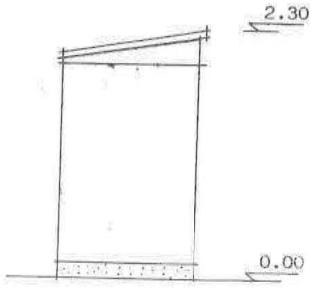

PROSPETTO OVEST

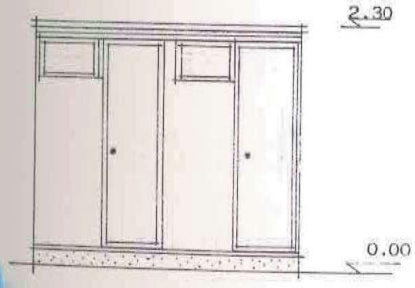


SEZIONE A/A'

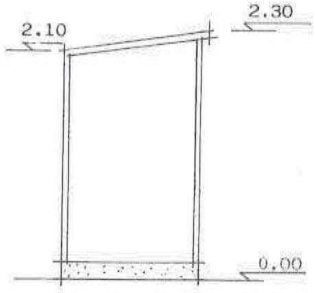


SCALA 1:50

C A B I N A N° 2


PIANTA

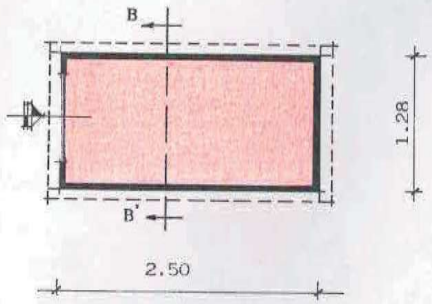


PROSPETTO OVEST

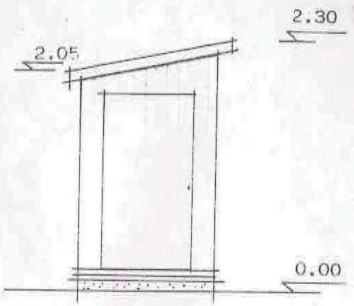

PROSPETTO SUD

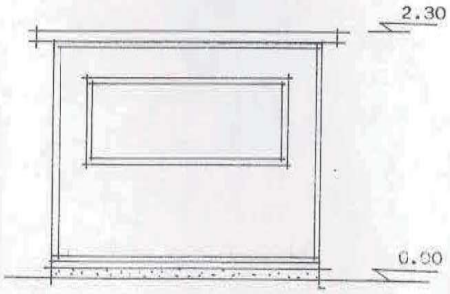

SEZIONE B/B'

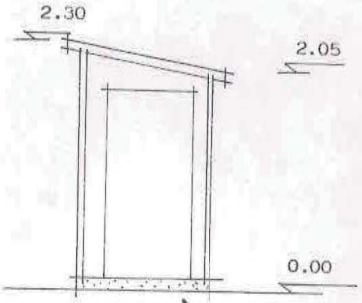


ABUSO DA SANARE TIPOLOGIA 1


SUP. NETTA(1+2) MQ.6.00

SUP. LORDA(1+2) MQ.6.40

V.P.P. MC= 13.02

SCALA 1:50

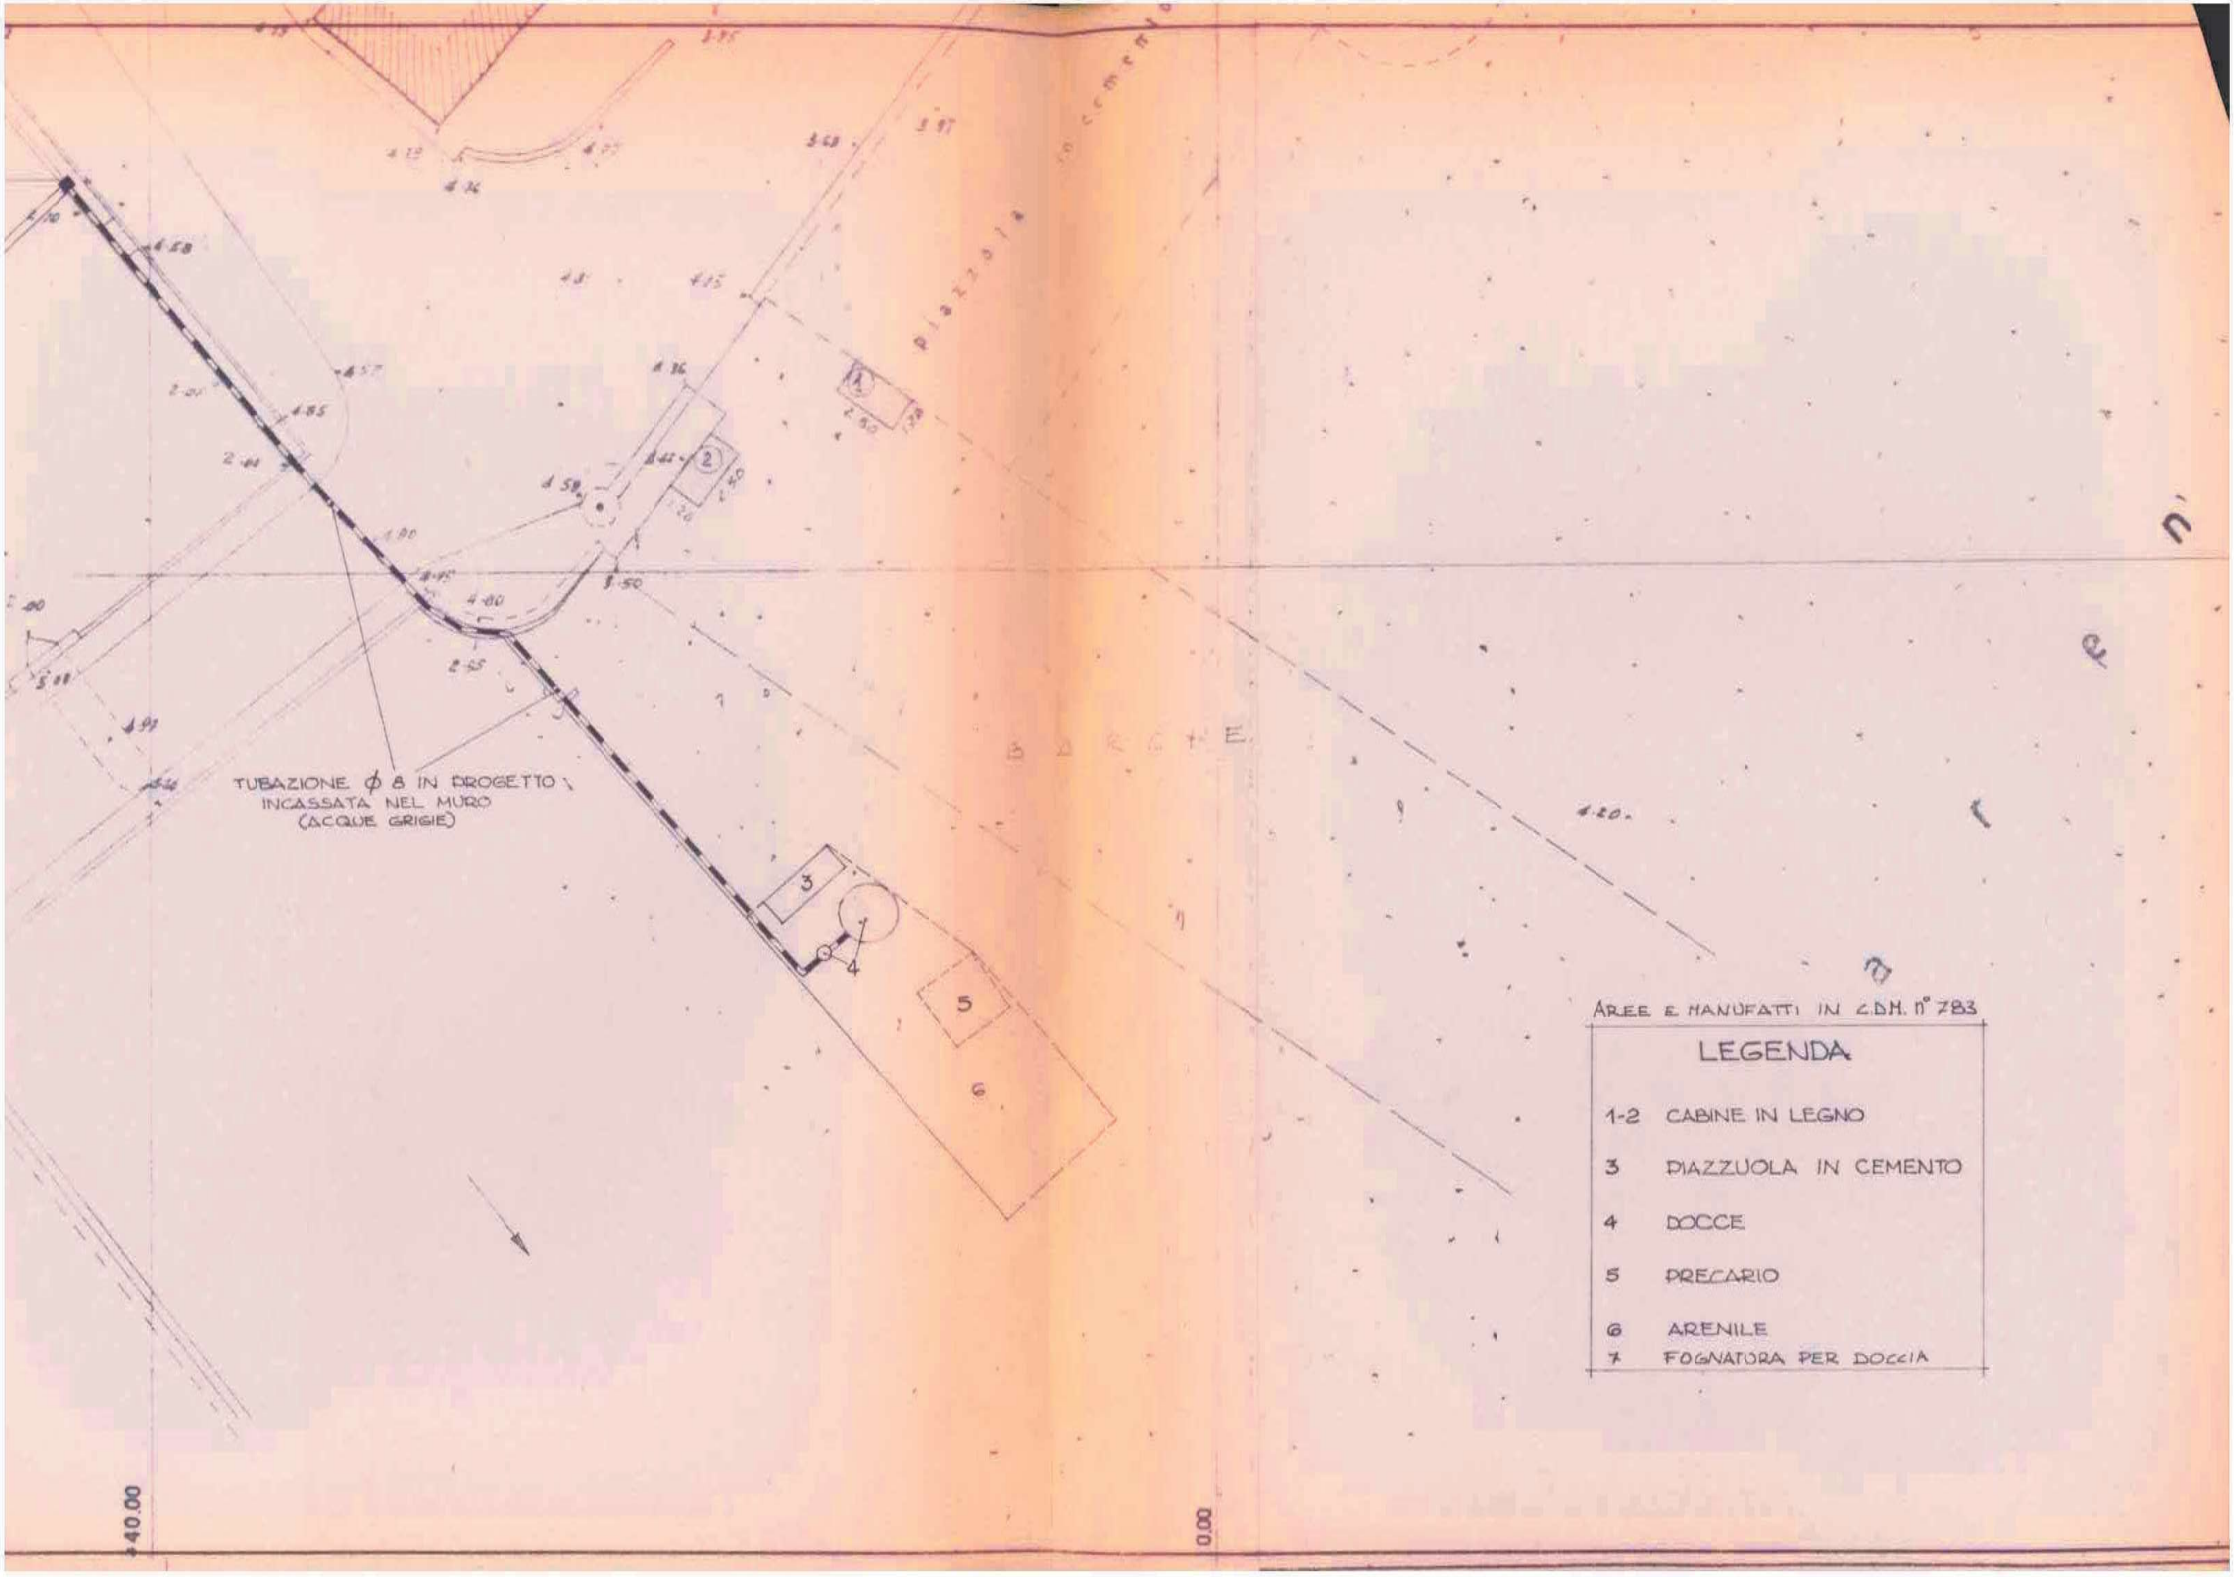
TUBAZIONE ϕ 8 IN PROGETTO INCASSATA NEL MURO (ACQUE GRIGIE)
PIAZZOLA IN CEMENTO
BARCHE
1
2
3
4
5
6
7
AREE E MANUFATTI IN C.D.M. N° 783
LEGENDA
1-2 CABINE IN LEGNO
3 PIAZZUOLA IN CEMENTO
4 DOCCE
5 PRECARIO
6 ARENILE
7 FOGNATURA PER DOCCIA

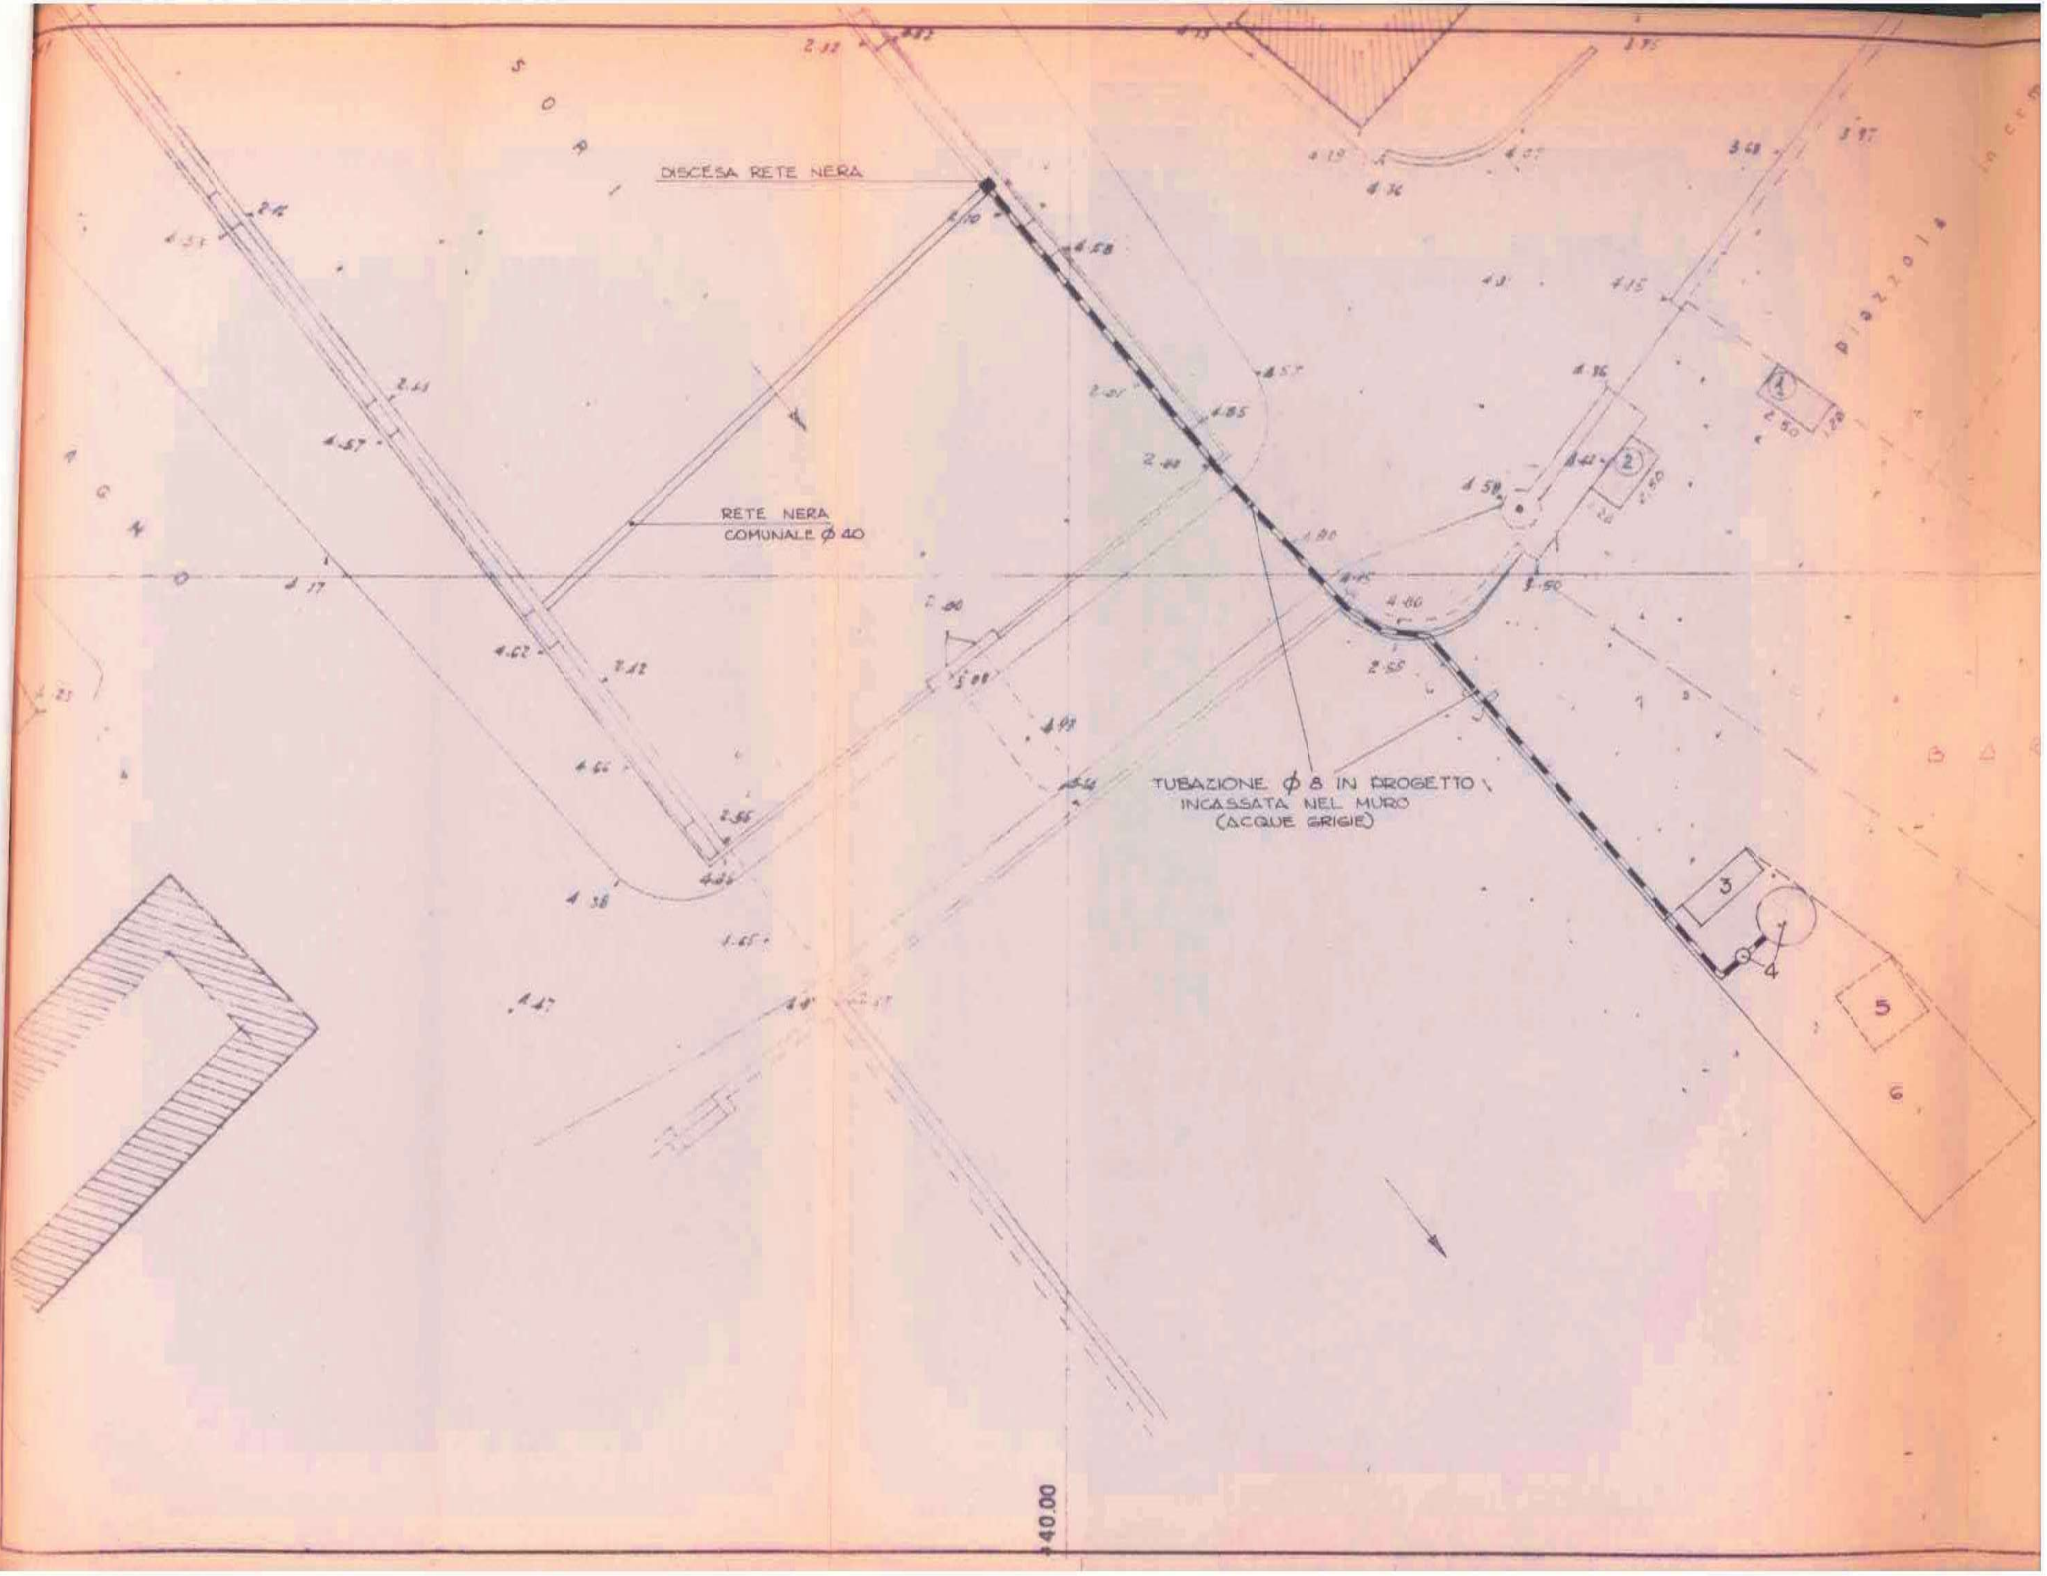
DISCESA RETE NERA
RETE NERA
COMUNALE Ø 40
TUBAZIONE Ø 8 IN PROGETTO
INCASSATA NEL MURO
(ACQUE GRIGIE)
DIAZZOLA
1
2
3
4
5
6
40.00