Geom. BONOMINI GIOVANNI
Sori - Via Roma 23-24 - Tel. 0185/700707

COMUNE di: SORI
loc.tà fraz.ne SPIAGGIA
via

OGGETTO: PROGETTO AMPLIAMENTO DEPOSITO IN LEGNO ED ONDULAS AD USO DEI BAGNI "LA ROTONDA"

TAV.

LA ROTONDA
il concessionario
Spiaggia Levante - SORI (GE)
Tel. 0185 - 700621
Part. IVA 02756710105

il progettista

COLLEGIO PROVINCIALE GEOMETRI GENOVA - BONOMINI GIOVANNI N. 1841

dis. n.

Scala: 1:100

Data:

29 GEN. 1991
867


Approvato dalla Commissione Edilizia in sua seduta del 19 FEB. 1991 come da verbale.


Visto: IL SINDACO

IL SEGRETARIO COMUNALE

COMUNE DI SORI - UFFICIO TECNICO

PROSPETTO

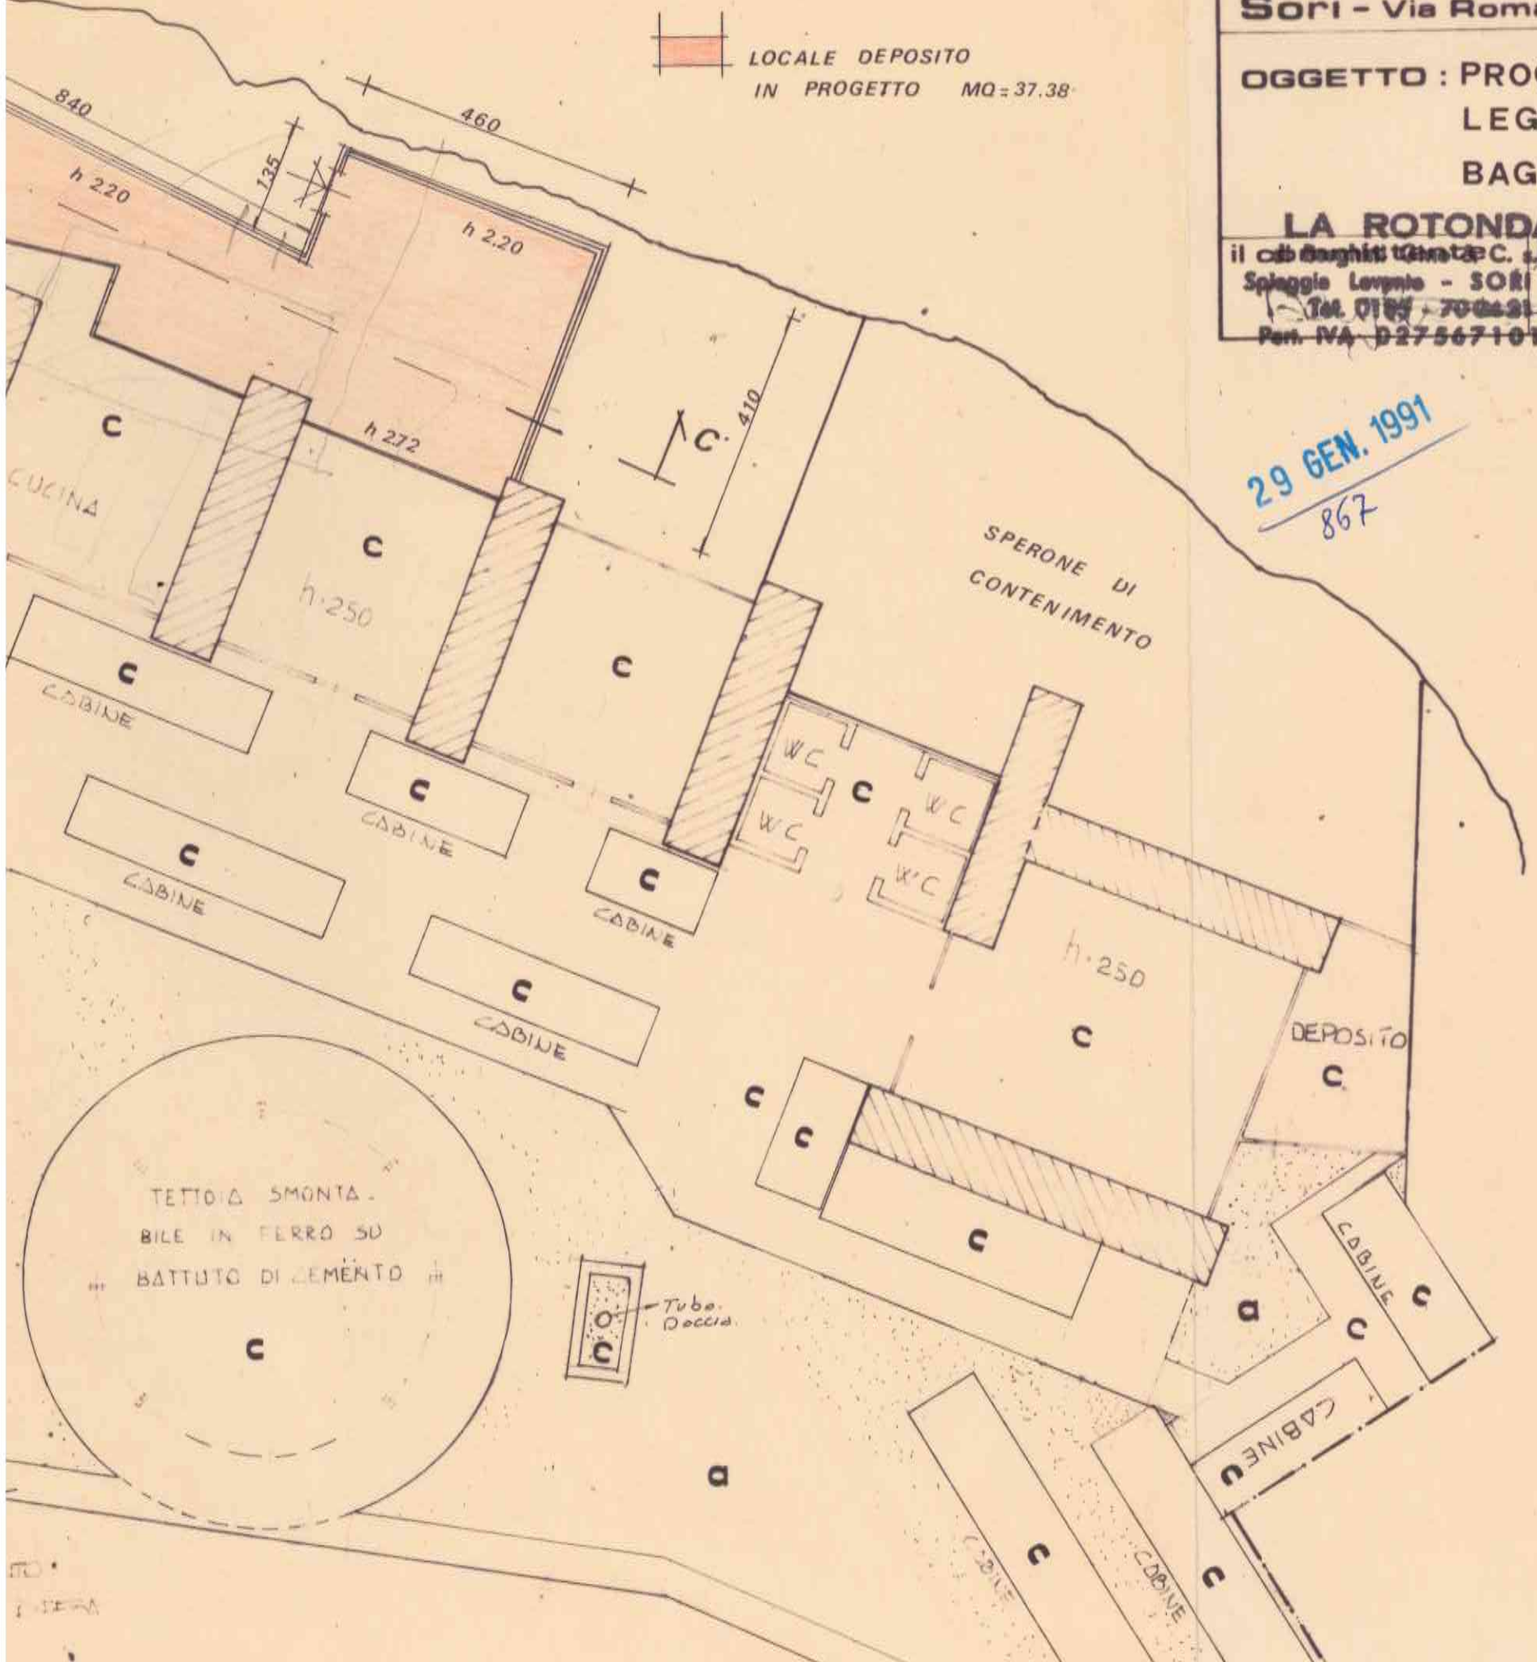

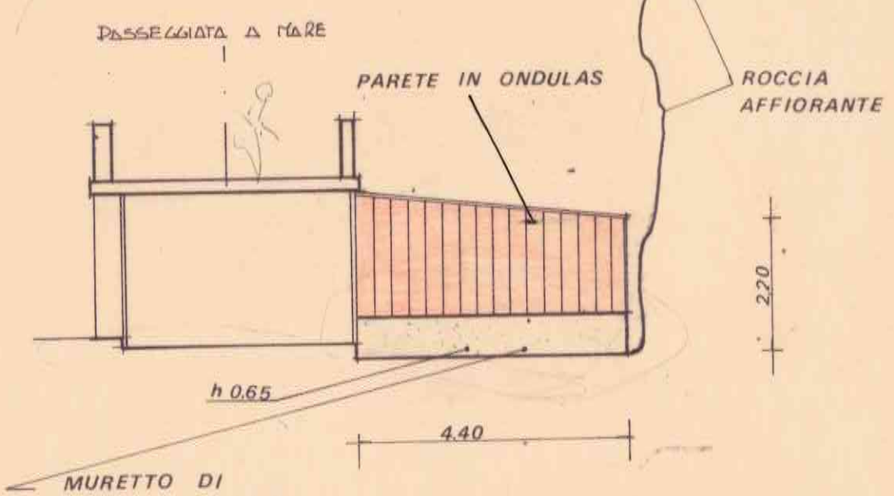

SEZIONE C-C'

Geom. BO
Sori - Via P


OGGETTO :

LA ROTO
il cab Banchi Ornato
Spiaggia Levante -
Tel. 0185 - 70
Part. IVA 02756

29 GEN. 1991
867


LOCALE DEPOSITO
IN PROGETTO MQ = 37.38


840
h 2.20
125
460
h 2.20
h 2.72
C. 410
h 2.40
BAR
CUCINA
h 2.50
h 2.50
PIANO DI CAMPAGNA
ACCESSO
CASSA
CABINE
CABINE
CABINE
CABINE
CABINE
CABINE
CABINE
CABINE
CABINE
CABINE
CABINE
CABINE
W.C
W.C
W.C
W.C
DEPOSITO
SPERONE DI CONTENIMENTO
TETTOIA SMONTABILE IN FERRO SU BATTUTO DI CEMENTO
Tubo Doccia
PASSAGGI IN BATTUTO DI CEMENTO

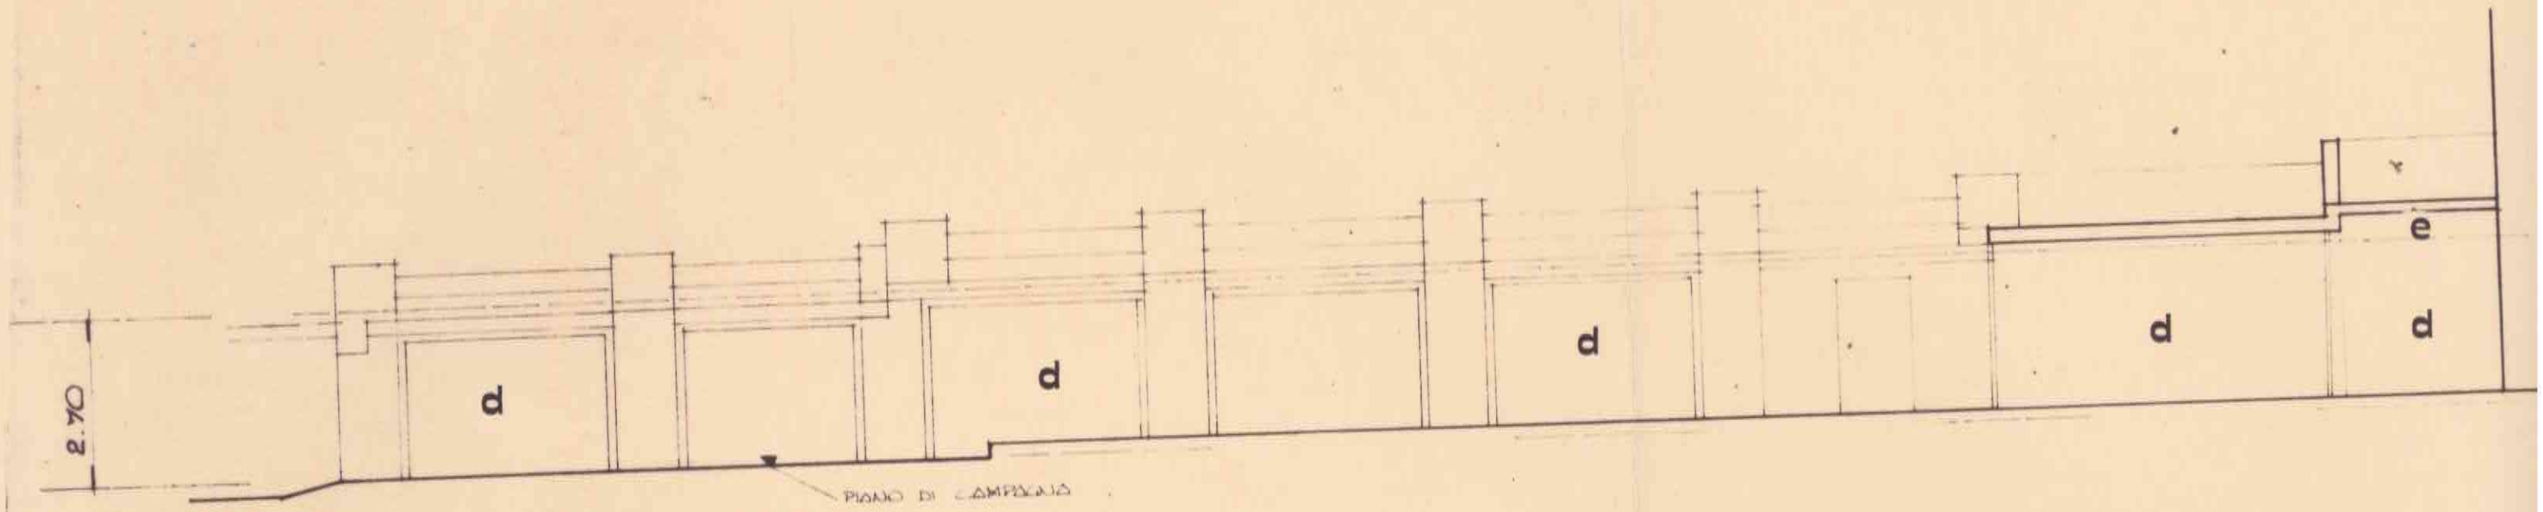

SCALA 1:1

PROSPETTO INVARIATO

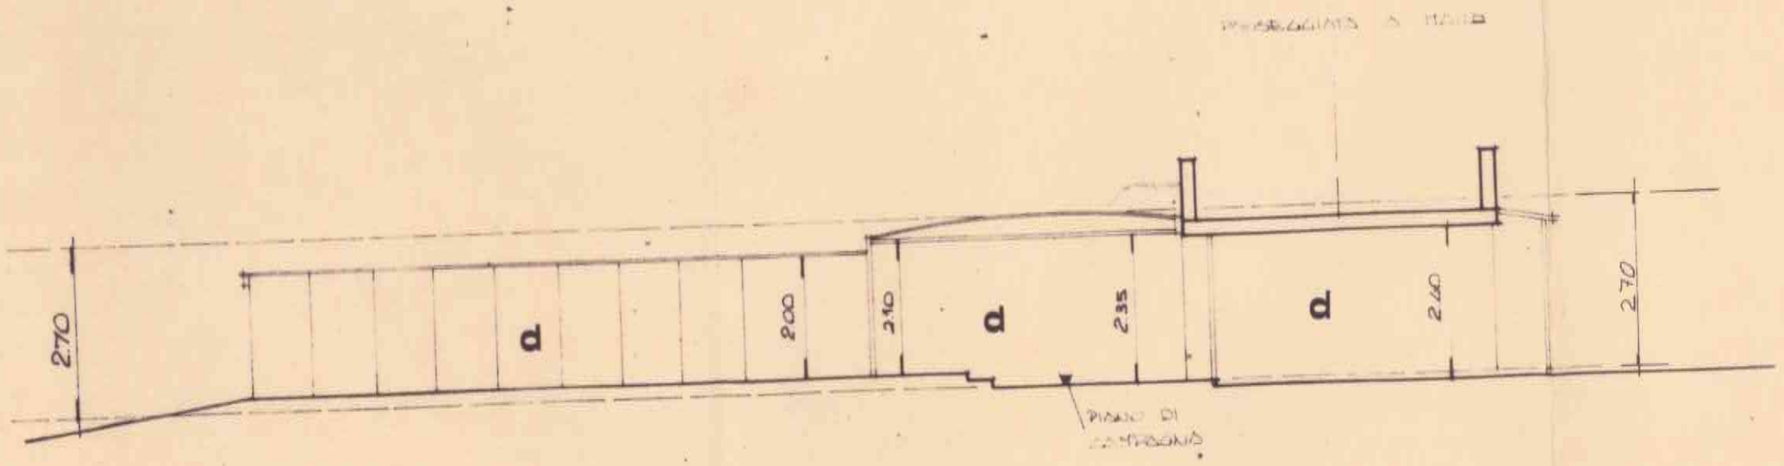

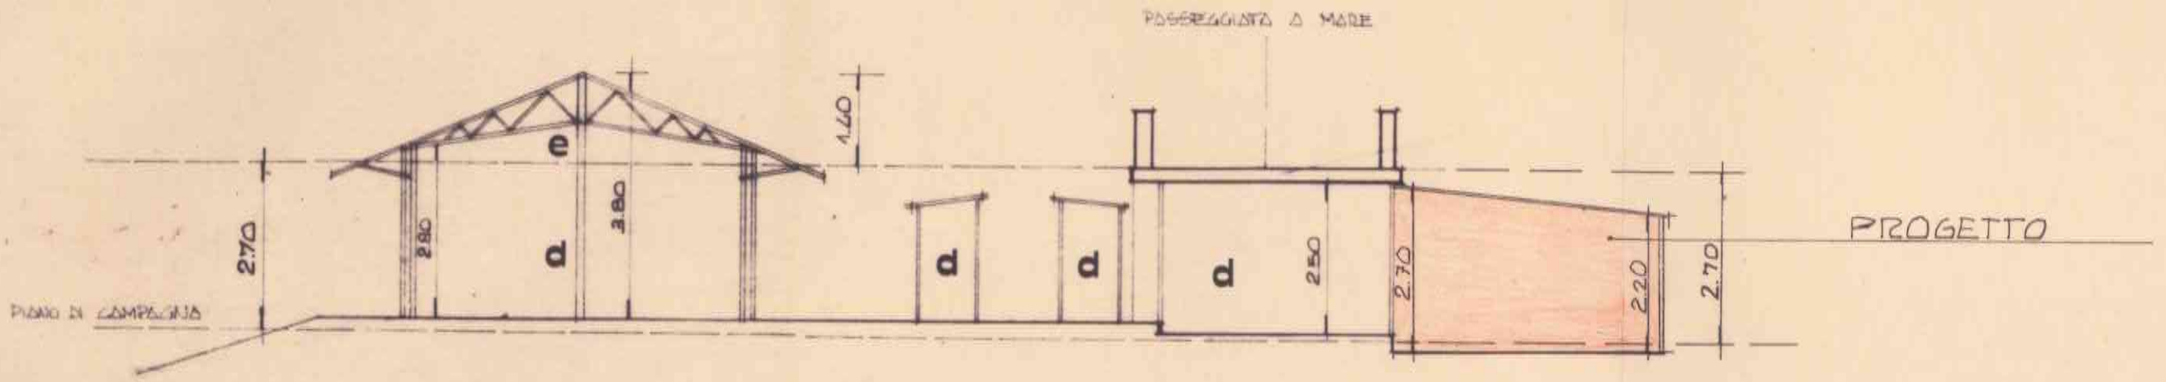

SEZIONE B·B

SCALA 1:100