

COMUNE di SORI
PROVINCIA di GENOVA

COMUNE DI SORI
PROT. N° 1516
- 8 FEB. 2005

PIANO COMUNALE
di UTILIZZO delle SPIAGGE

oggetto della tavola:

PLANIMETRIA GENERALE
di PREVISIONE
(tratto da Pieve Ligure a Capo Pino)

TAV. 3A

Febbraio 2005


scala: 1 : 1000

progettista:

Architetto Rita SCATTOLINI (cod. fisc. SCT RTI 66L63 E488P)
Vico del Borgo n.9, 16033 LAVAGNA (GE) tel.0185 391650
(n.2152 dell'Albo degli Architetti, Pianificatori, Paesaggisti e
Conservatori della Provincia di Genova)

timbro e firma:

ARCH. RITA
SCATTOLINI
GENOVA

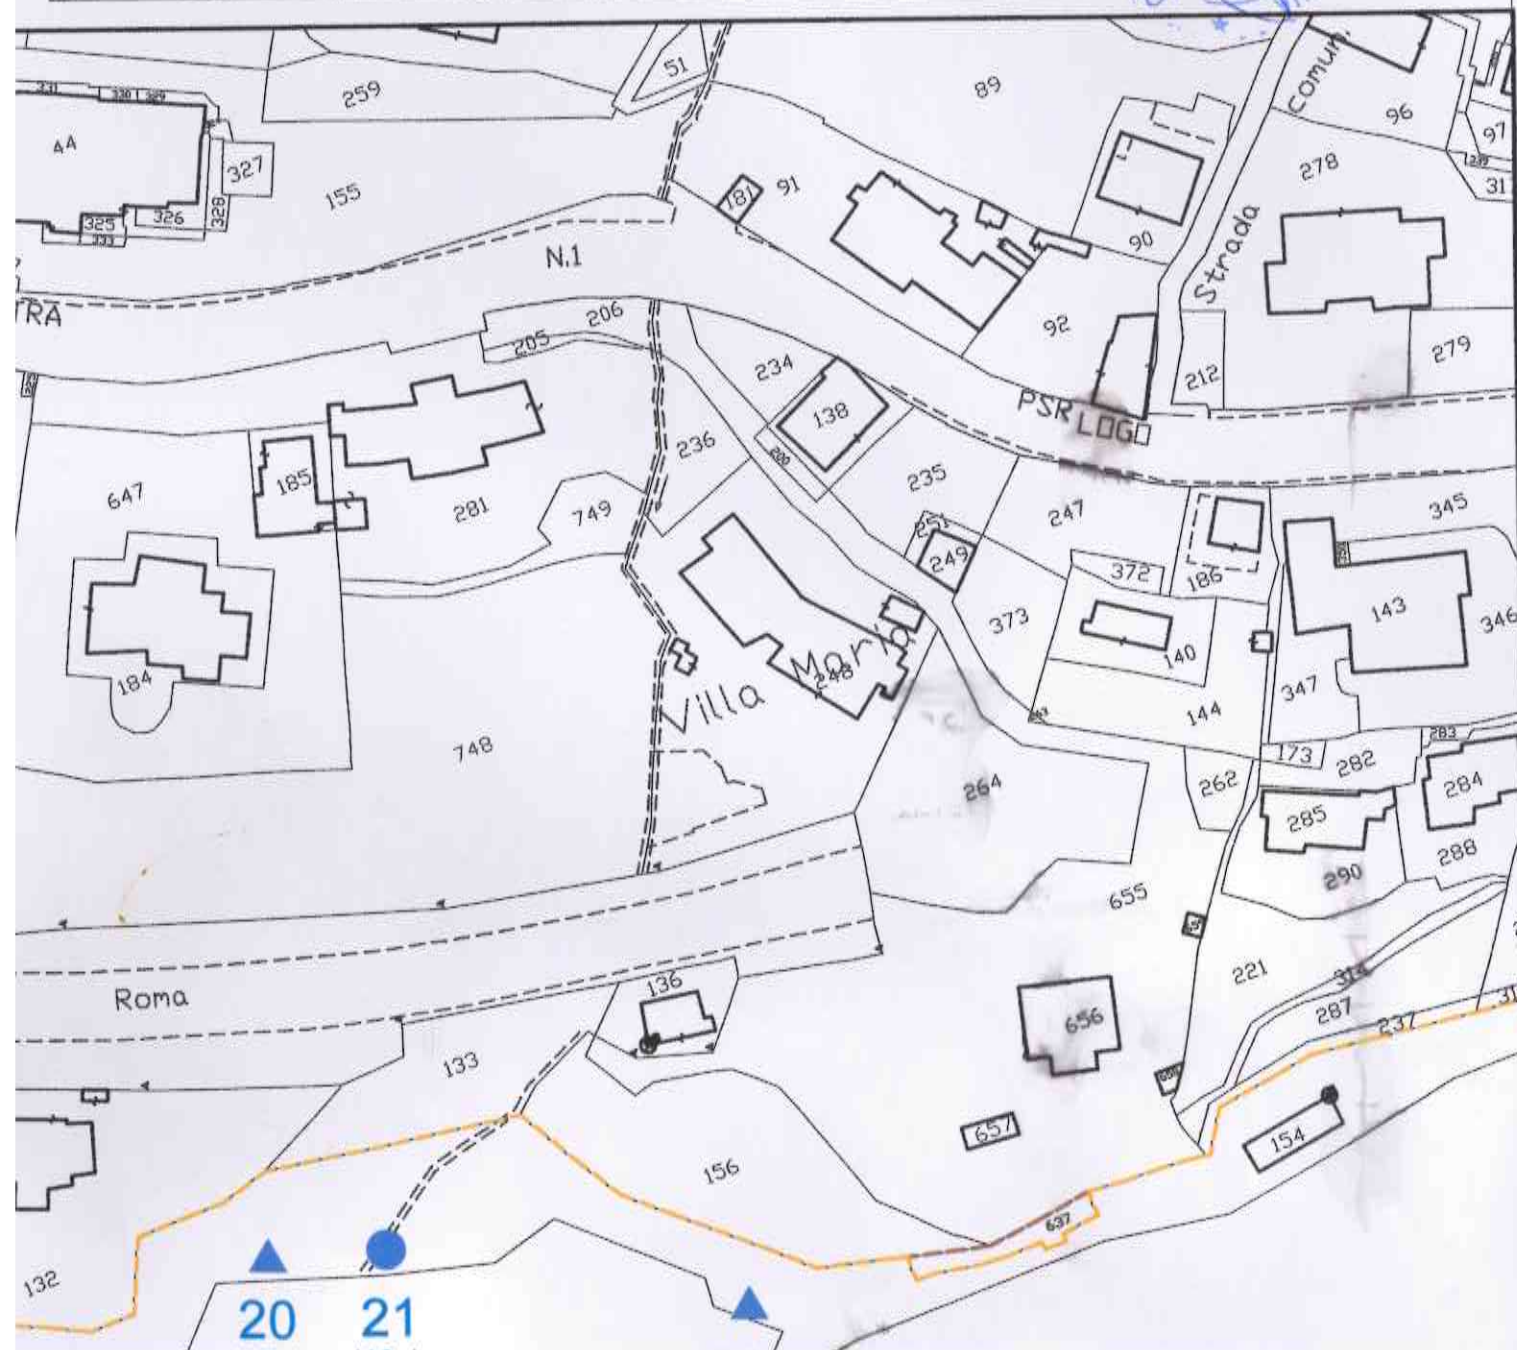

oggetto della tavola:

**PLANIMETRIA GENERALE
di PREVISIONE
(tratto da Pieve Ligure a Capo Pino)**

progettista: Architetto Rita SCATTOLINI (cod. fisc. SCT RTI 66L63 E488P)
Vico del Borgo n.9, 16033 LAVAGNA (GE) tel.0185 391650
(n.2152 dell'Albo degli Architetti, Pianificatori, Paesaggisti e
Conservatori della Provincia di Genova)

TAV. 3A

Febbraio 2005

scala: 1 : 1000

timbro e firma:

ARCH. RITA
SCATTOLINI
GENOVA

