

Cat. _____ Classe _____ Fase _____



PIANO COMUNALE di UTILIZZO delle SPIAGGE

oggetto della tavola:

PLANIMETRIA GENERALE STATO ATTUALE (tratto da Pieve Ligure a Capo Pino)


progettista: Architetto Rita SCATTOLINI (cod. fisc. SCT RTI 66L63 E488P)
Vico del Borgo n.9, 16033 LAVAGNA (GE) tel.0185 391650
(n.2152 dell'Albo degli Architetti, Pianificatori, Paesaggisti e
Conservatori della Provincia di Genova)

TAV. B1


data: 23 MAR 2004

scala: 1 : 1000

timbro e firma:

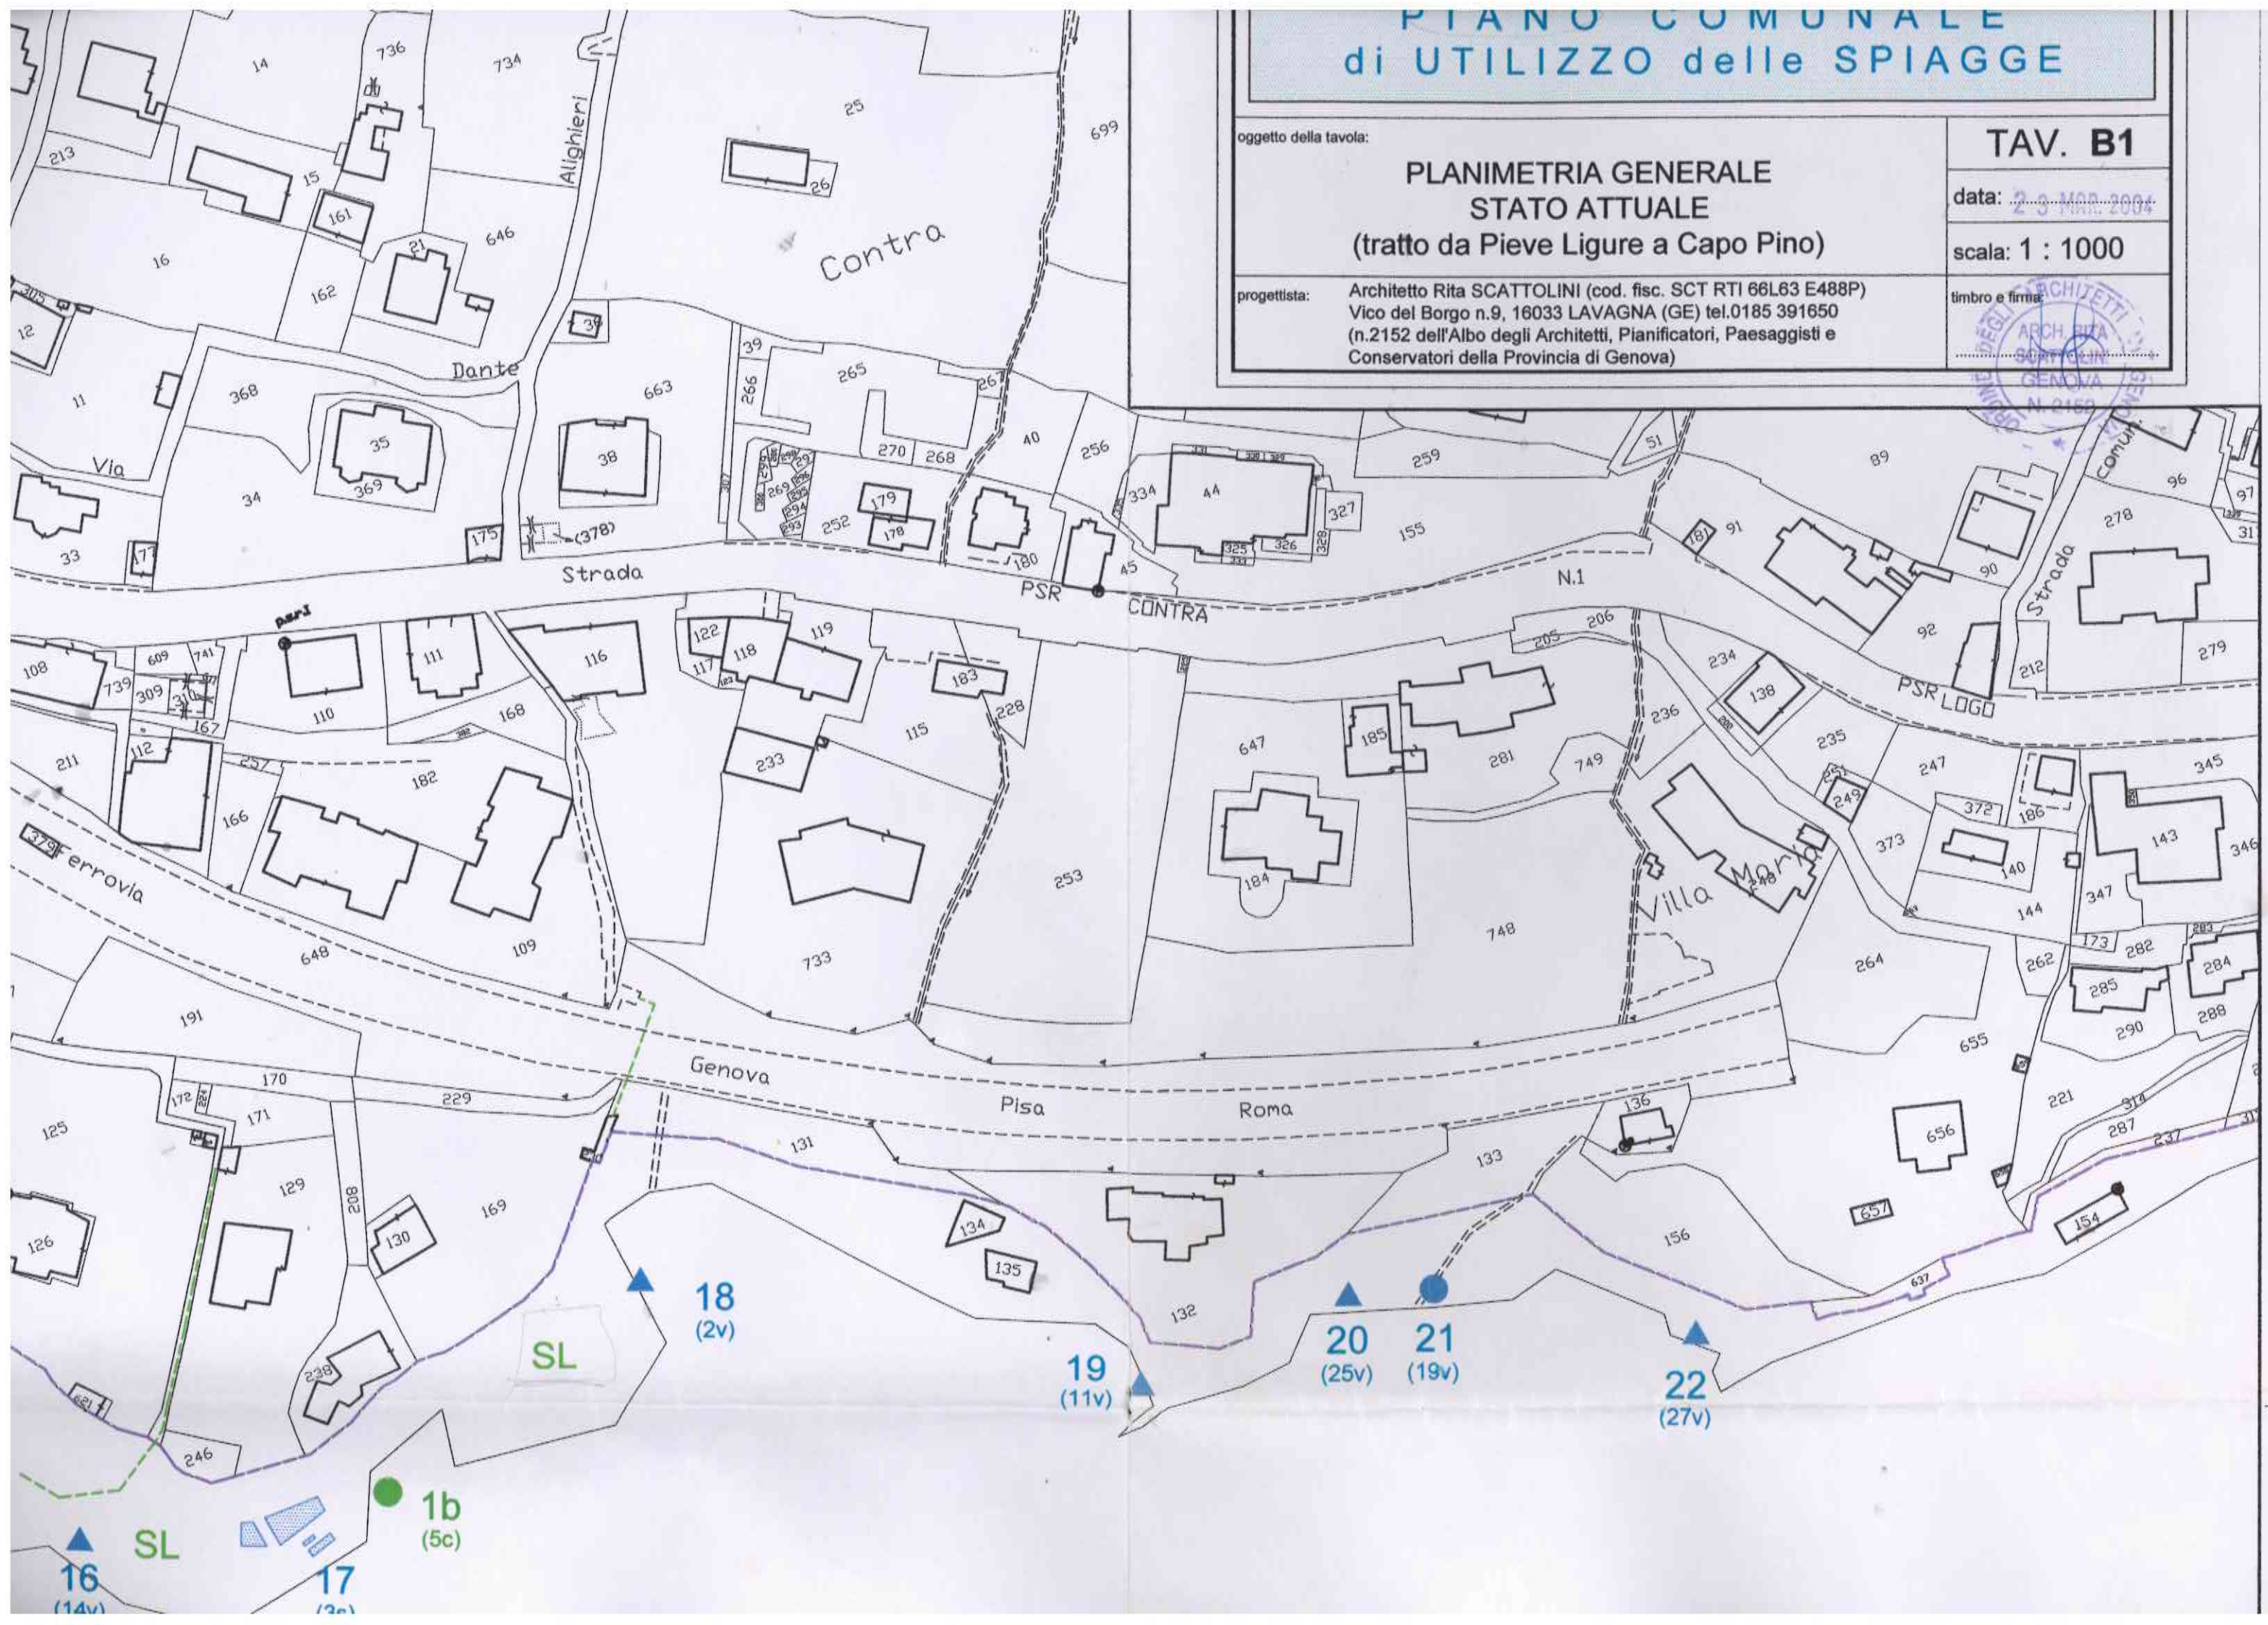



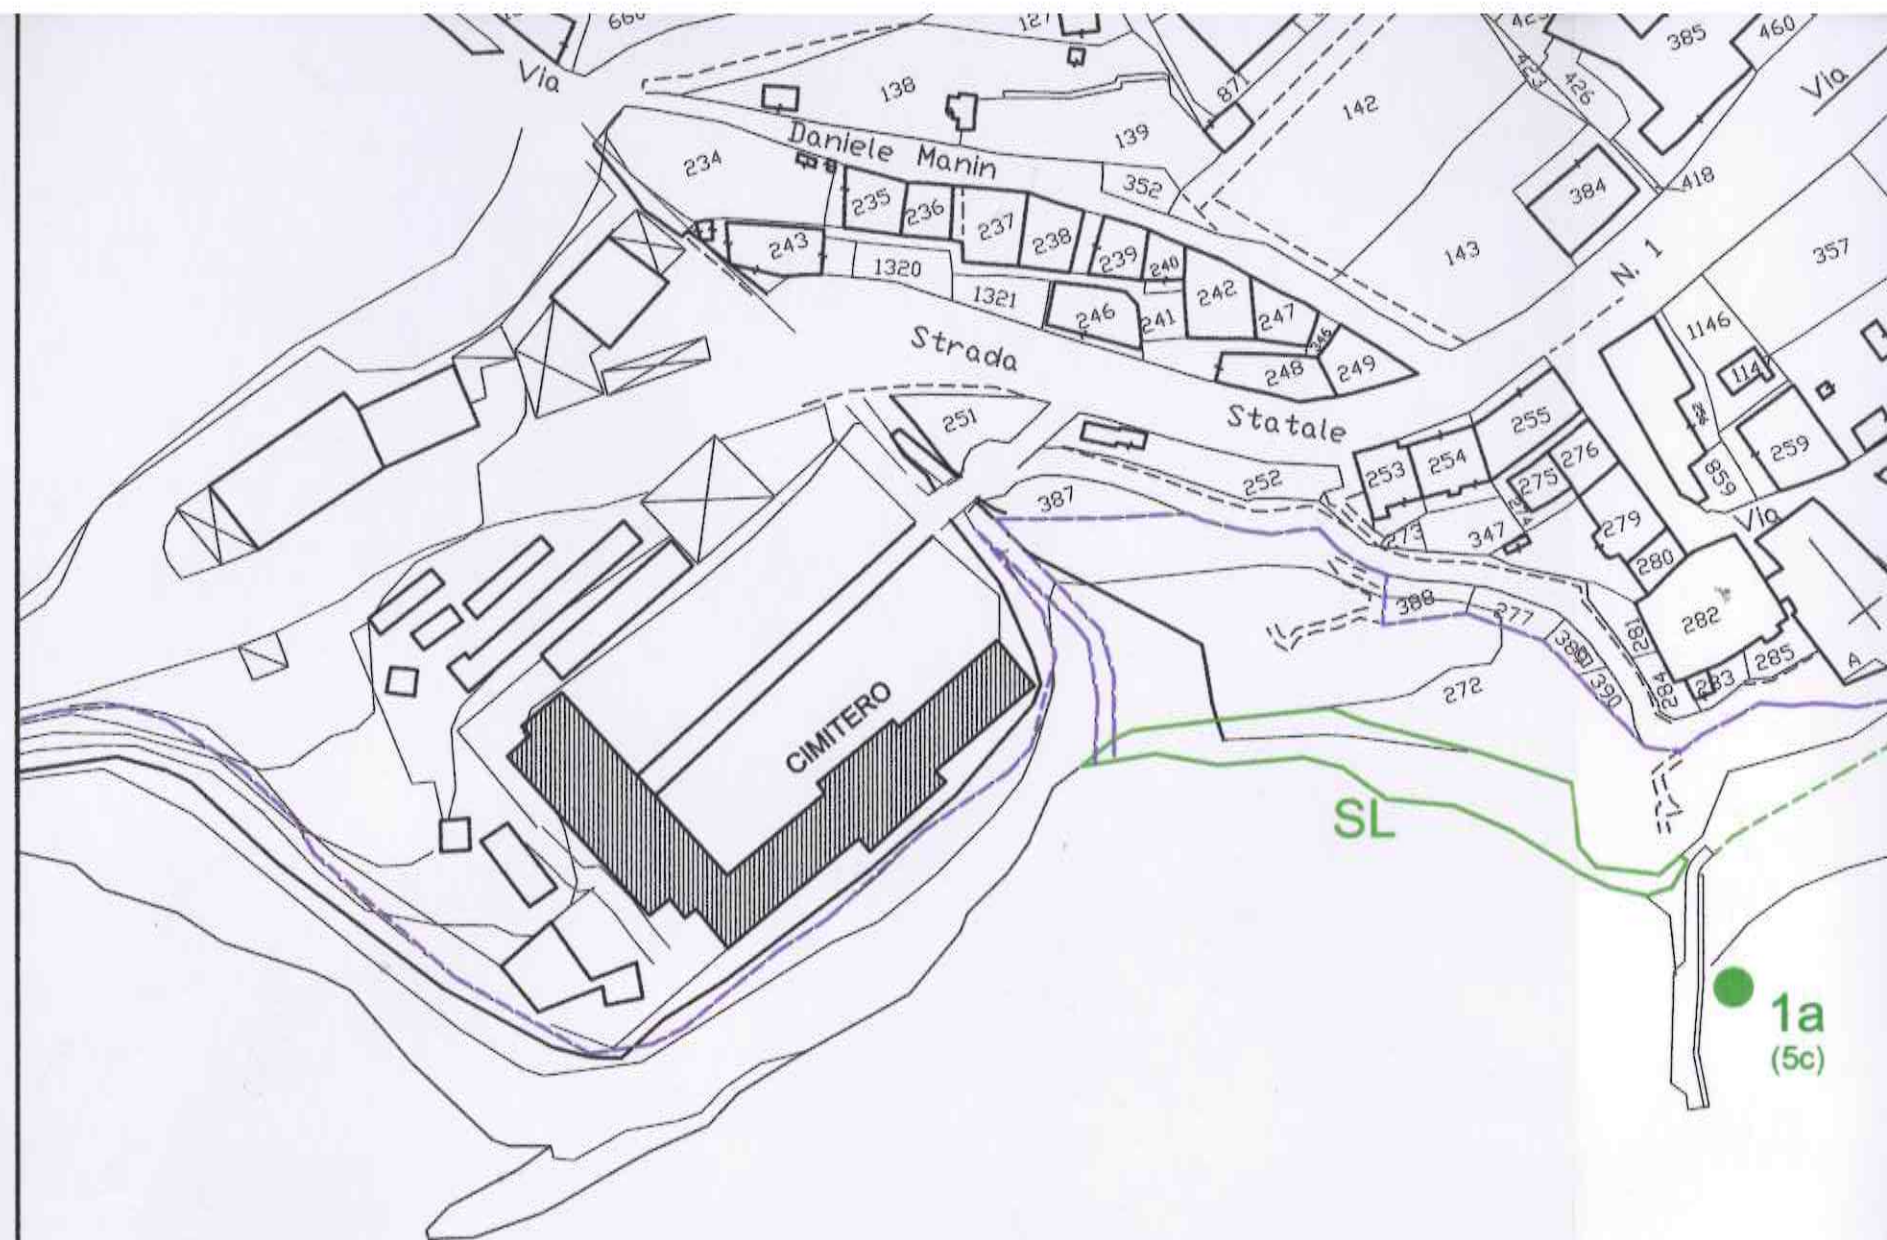

CONCESSIONI ai PRIVATI ESISTENTI

Simb	Descrizione
	Aree in Concessione
	Impianti Tecnologici
	Accessi al Mare

CONCESSIONI al COMUNE ESISTENTI

Simb	Descrizione
	Aree in Concessione
	Impianti Tecnologici