


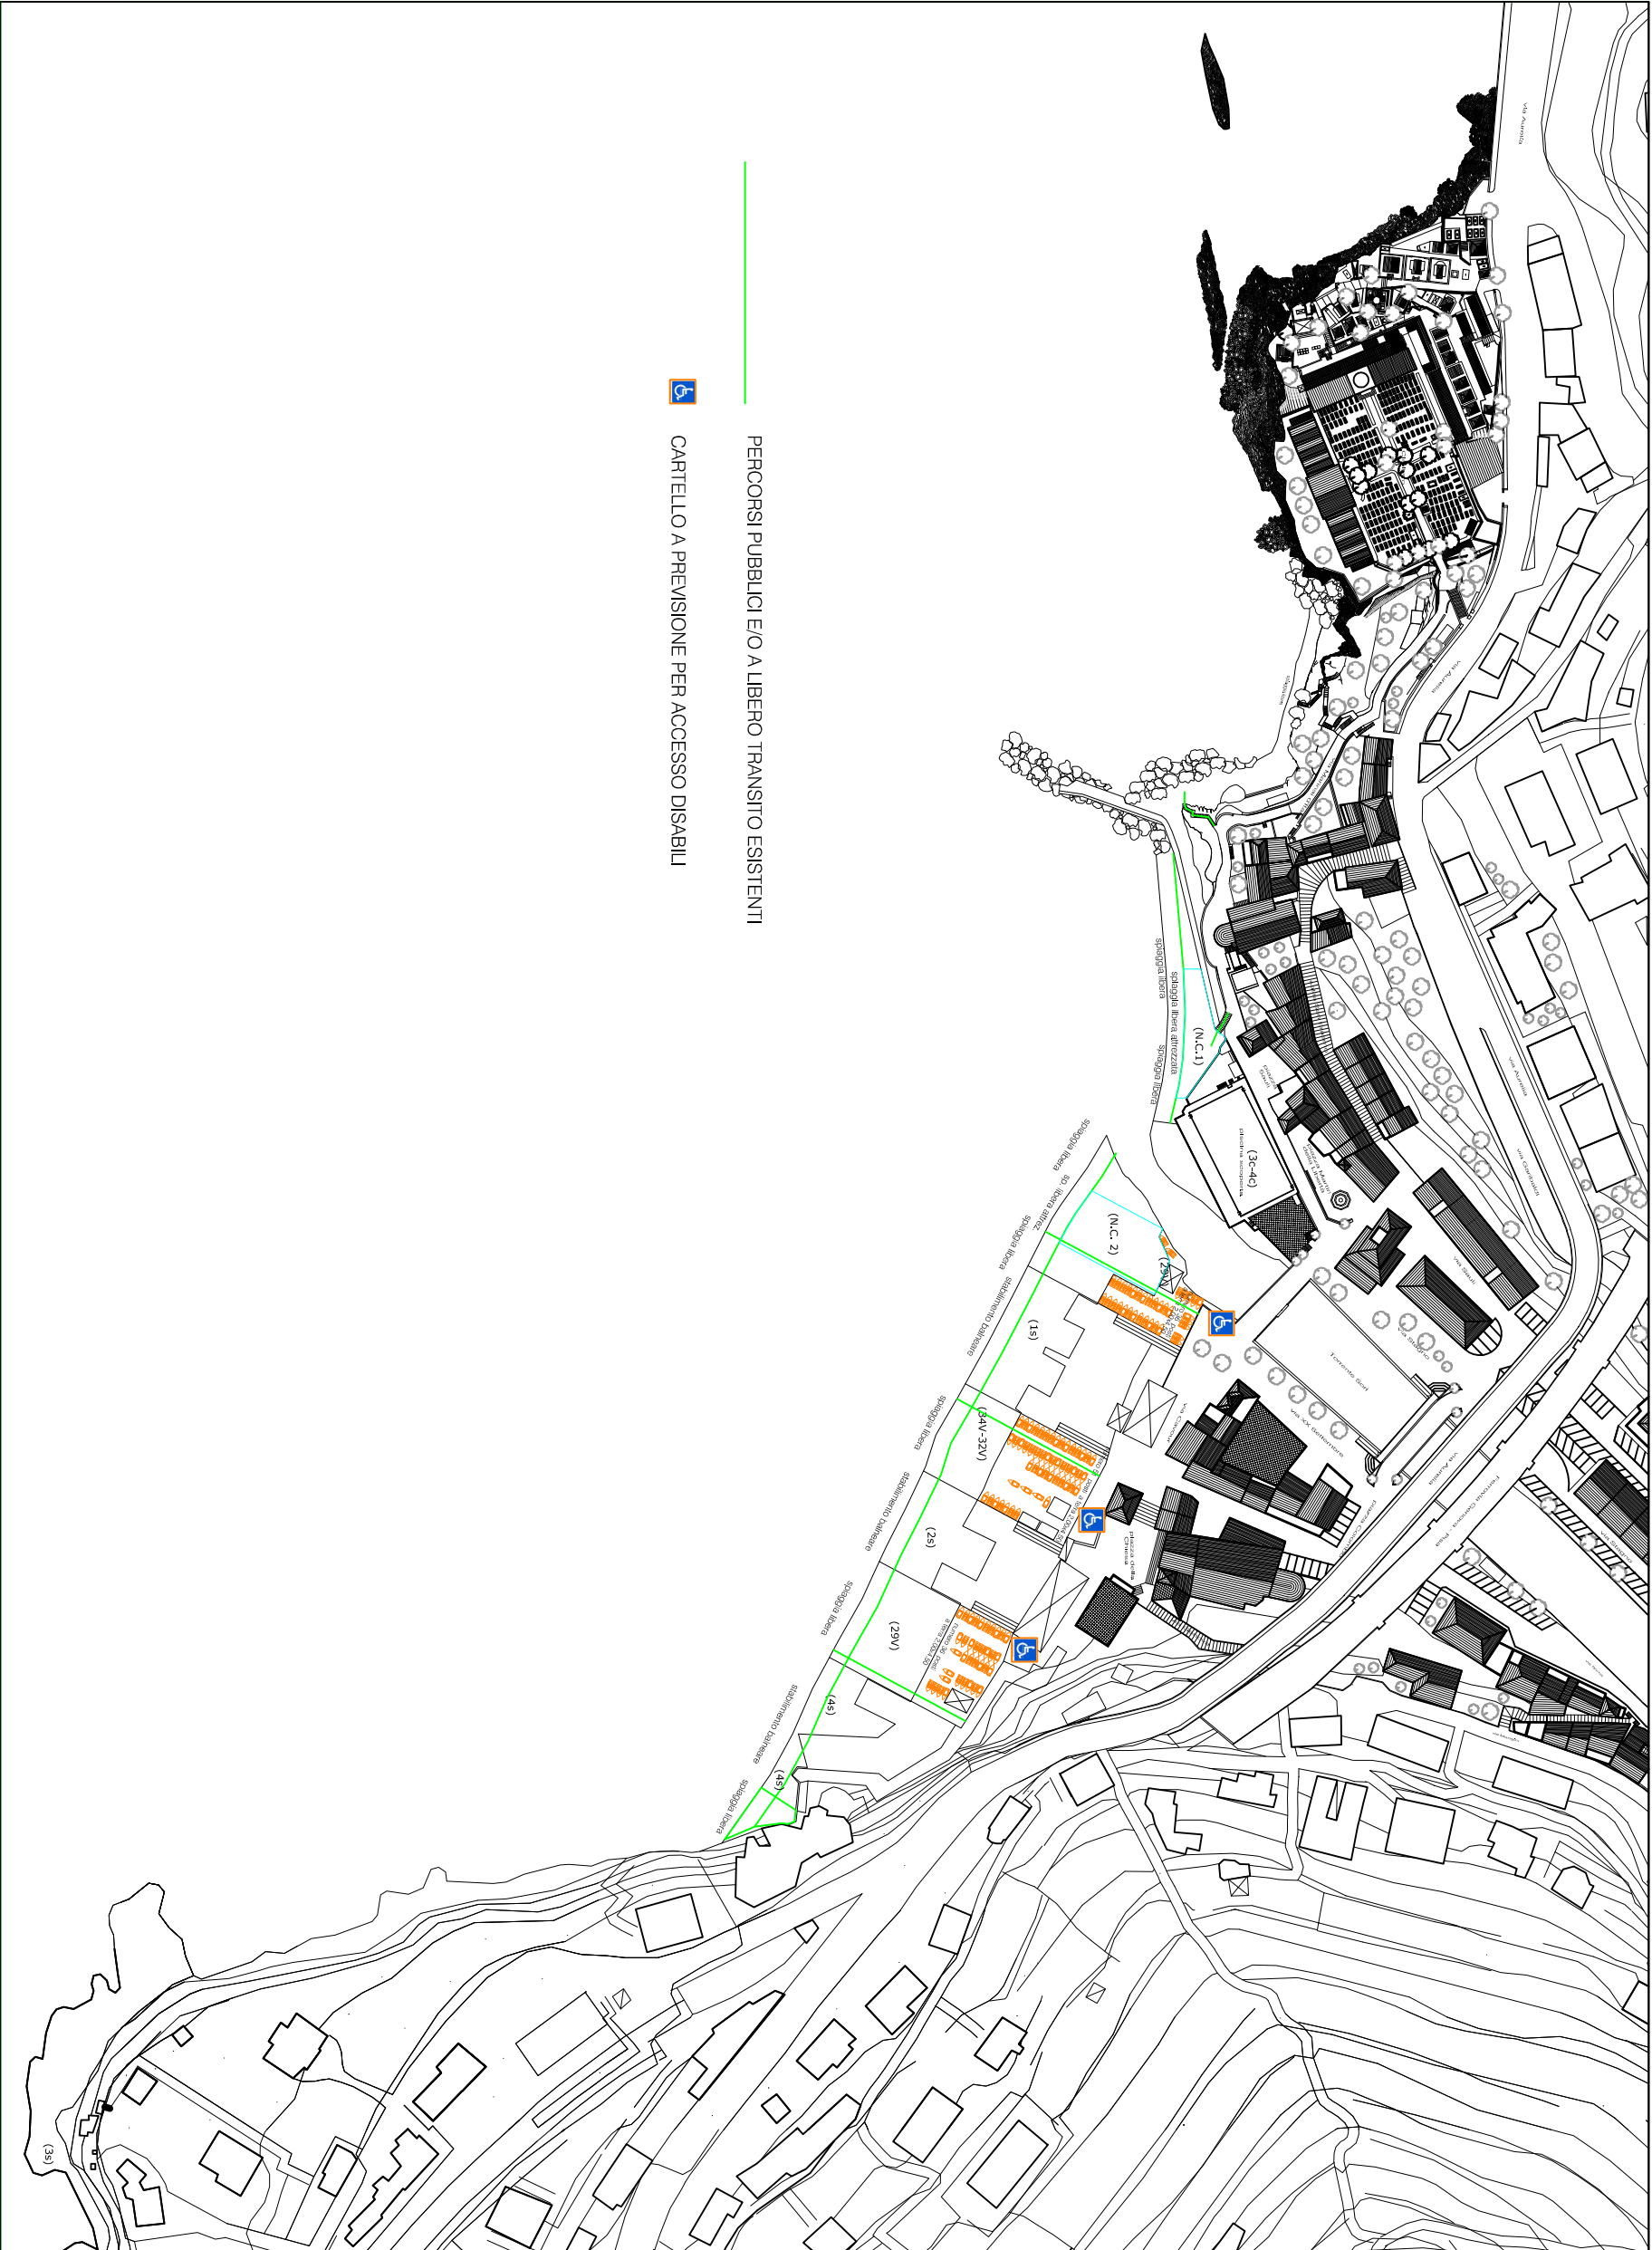

COMUNE DI SORI - AREA URBANISTICA
Certificato ISO 14001
Via G. Saffio n°19 - 10013 Sori (GO) - Tel. 0185 733 1 Fax. 0185 733 205
E mail: ambiente@comune.sori.go.it

PROGETTO DI UTILIZZO COMUNALE DELLE AREE DEMANIALI PUBBLICHE (PUD)
VARIANTE 2017

PLANNING GENERALE VARIANTE (tratto da Pieve Ligure a Capo Pino)	OGGETTO: Sistemazione invernale degli arenili
AREA URBANISTICA Responsabile dell'Aree Territorio Ambientale Urbanistica Arch. Alessia Badino	DATA: GENNAIO 2017 REV. N.: 1-1000 TAV. N. SI