

PIANTA COPERTURE
STATO ATTUALE
scala 1:100

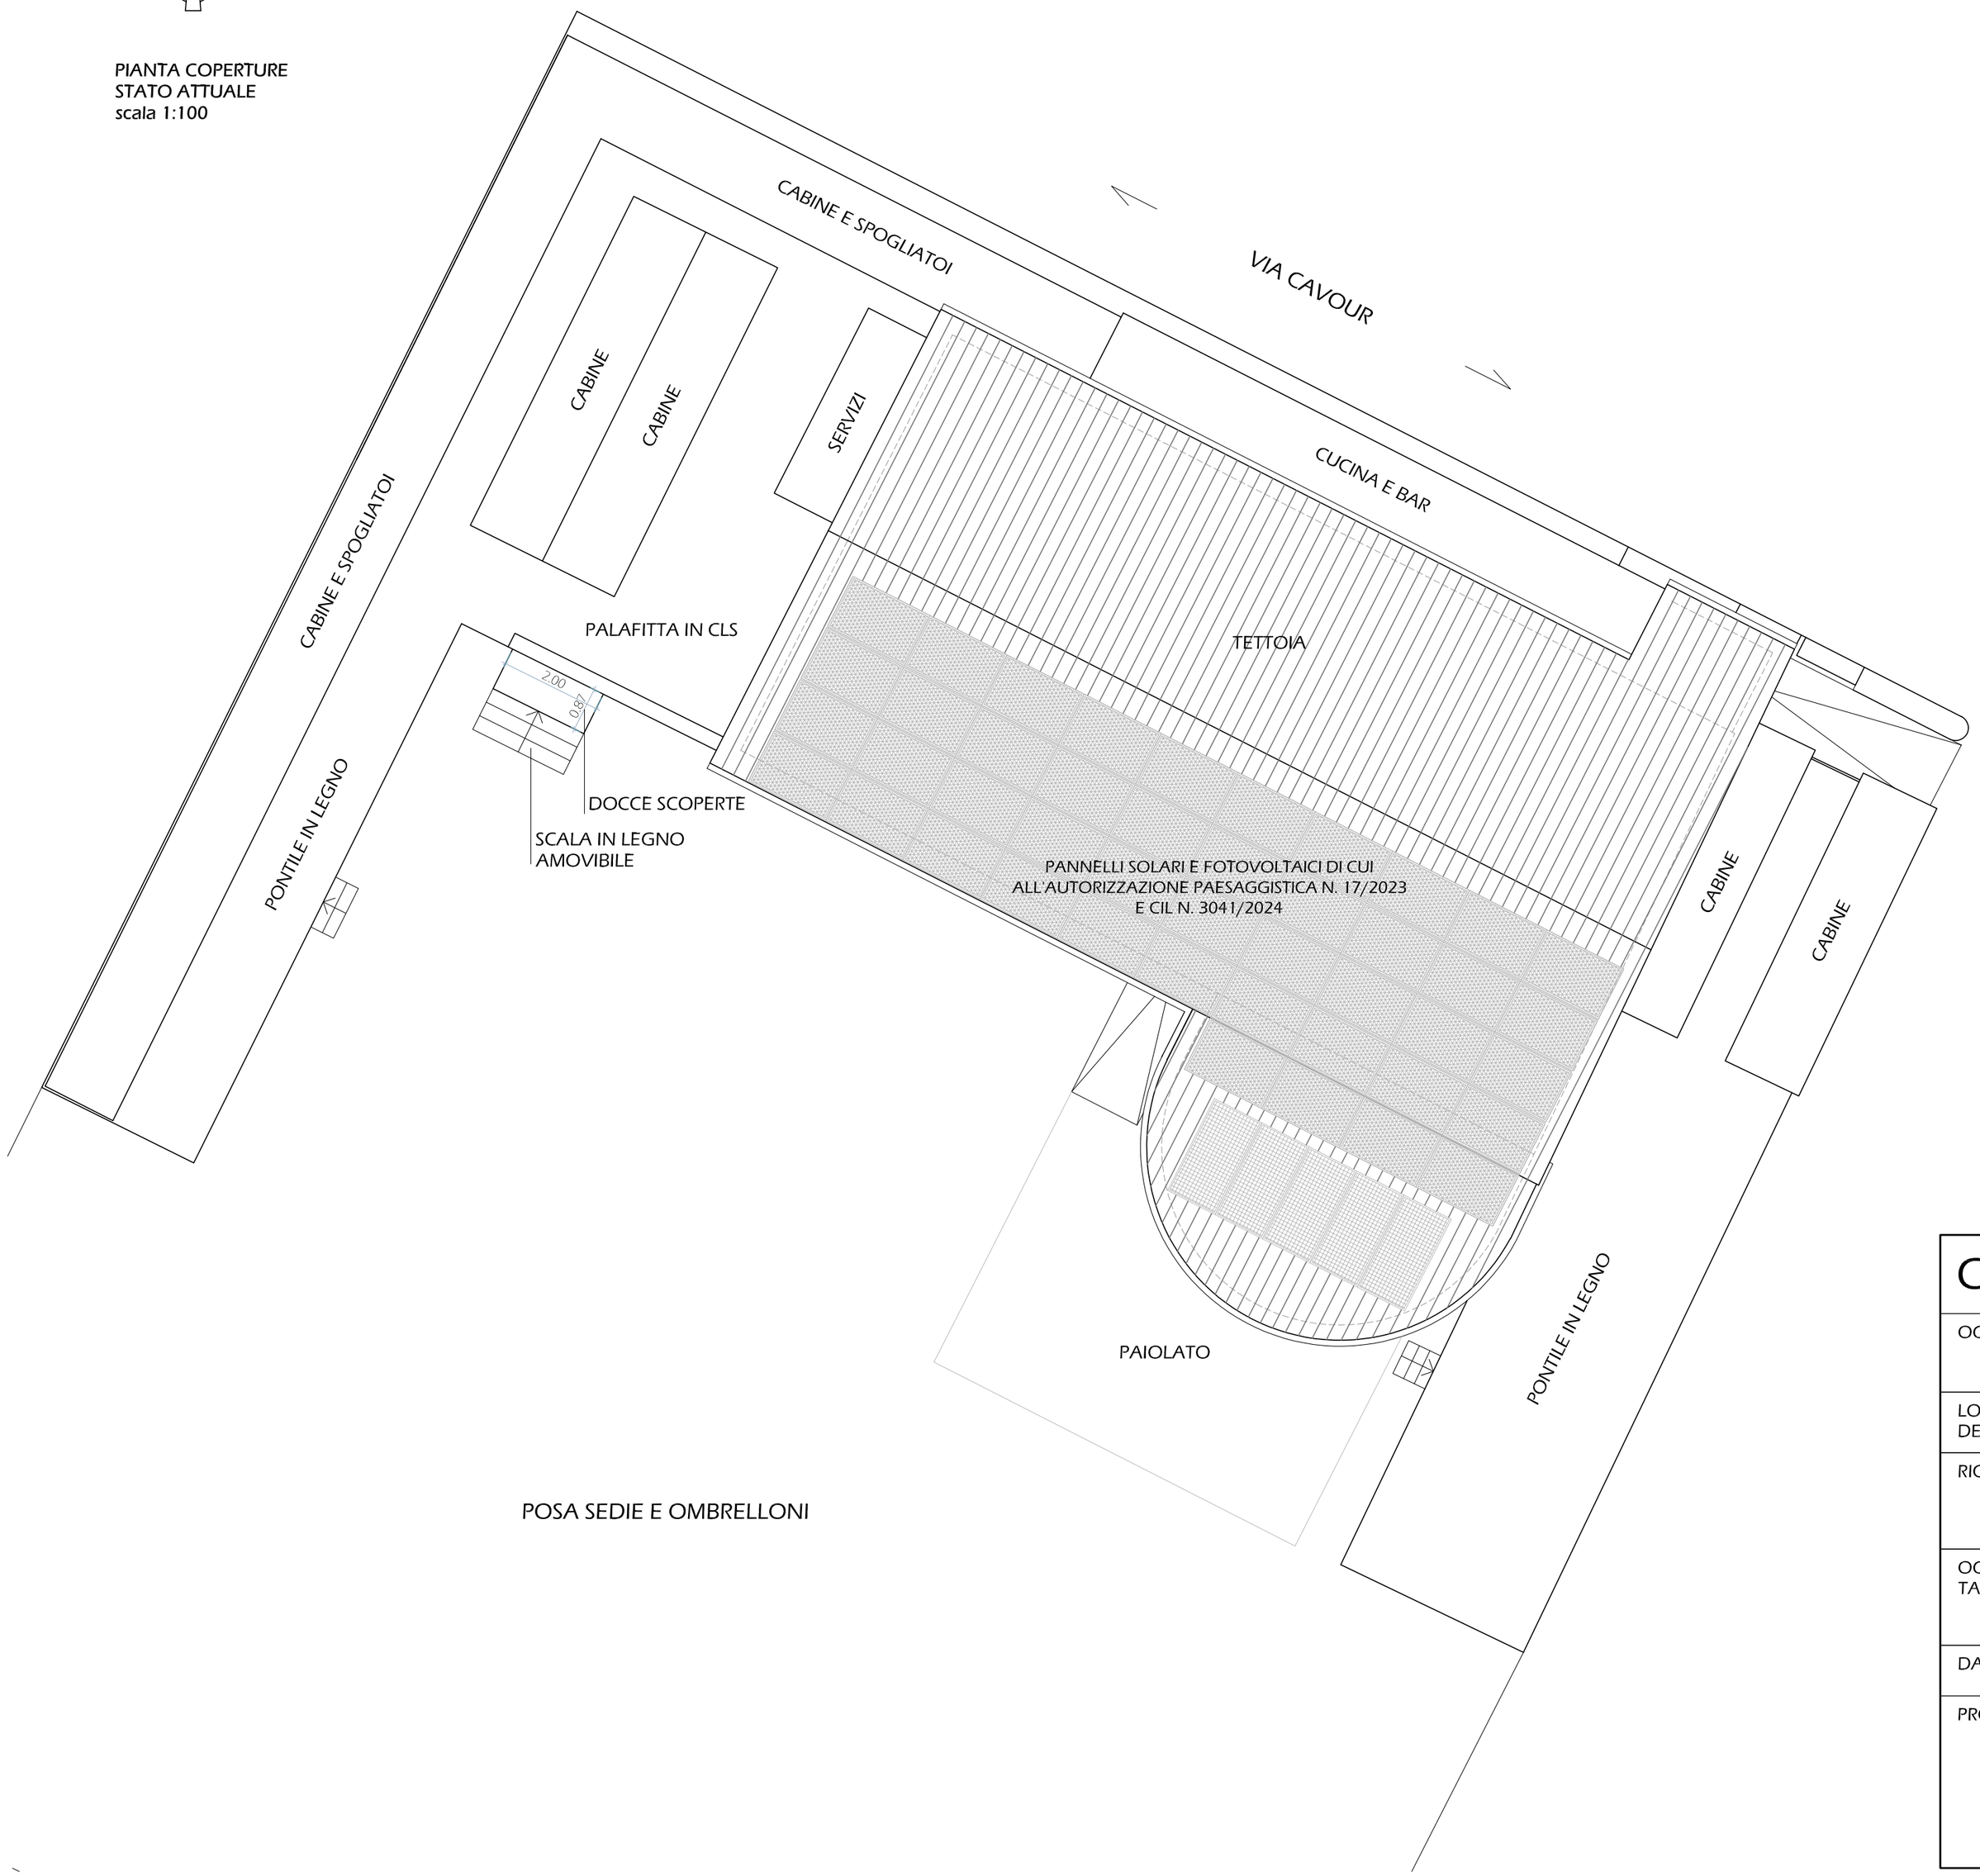

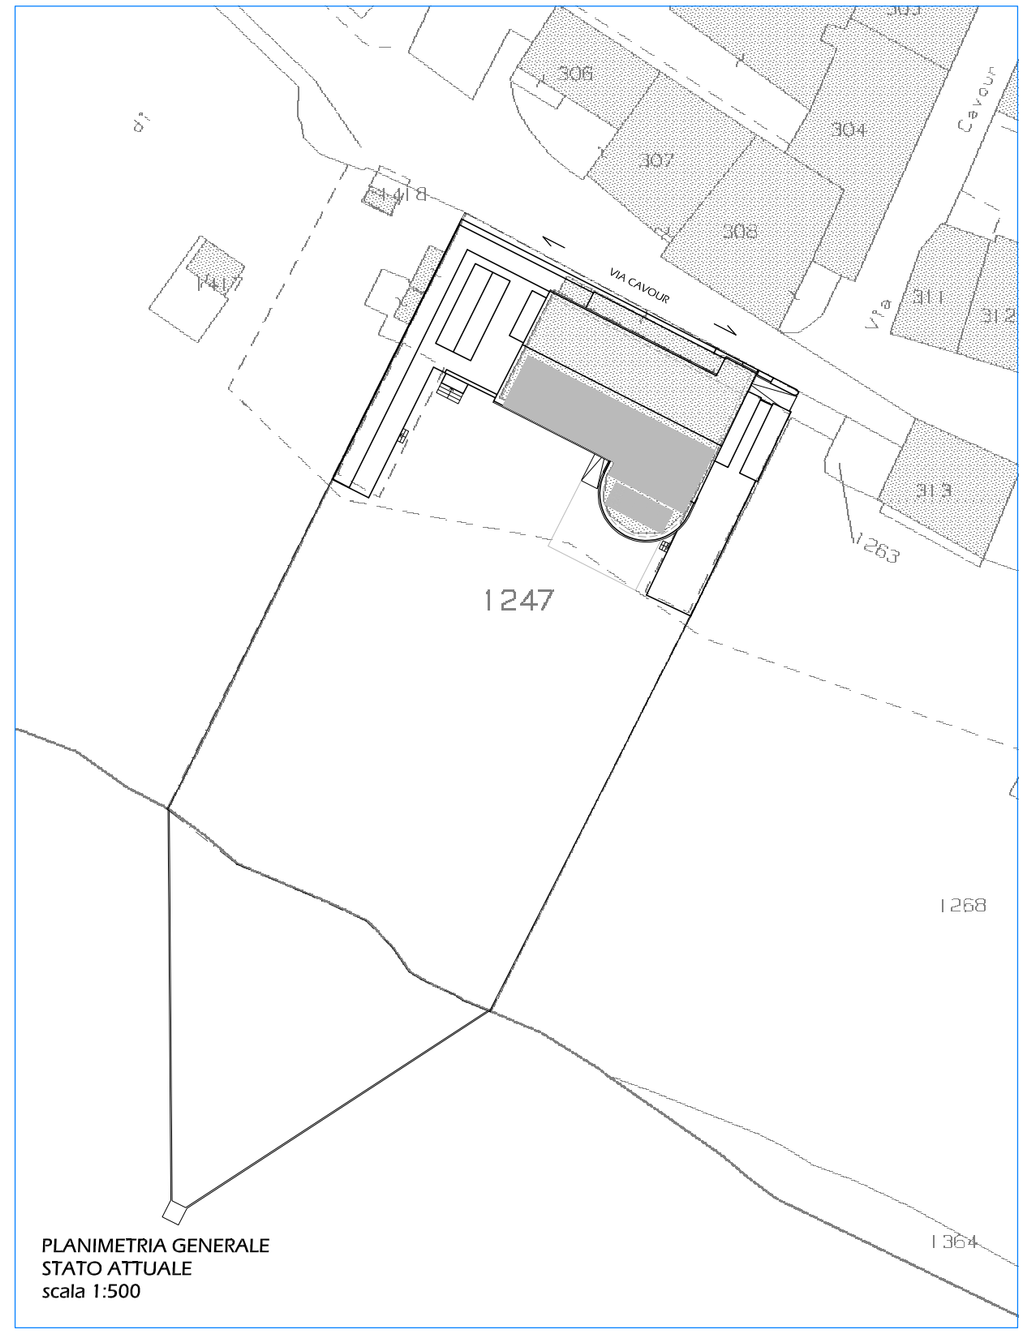

PLANIMETRIA GENERALE
STATO ATTUALE
scala 1:500

COMUNE DI SORI

OGGETTO	SCIA IN SANATORIA AI SENSI DELL'ART. 37 DEL D.P.R. 380/2001 PER SPOSTAMENTO DOCCE SCOPERTE STABILIMENTO BALNEARE		
LOCALIZZAZIONE DELL'INTERVENTO	BAGNI CHECCO, VIA CAVOUR SNC		
RICHIEDENTE	SIG.RA TRAVERSA ANITA in qualità di titolare concessione		
OGGETTO DELLA TAVOLA	PLANIMETRIA GENERALE SU BASE CATASTALE PIANTA COPERTURE STATO ATTUALE	TAV. N.	2
DATA	21/07/2026	SCALA	VARIE
PROGETTISTA	architetto MICHELA UBER VIA MANGINI 28/A - 16030 SORI - GE tel./fax: 0185 700139 - emme.uber@gmail.com C.F. BRU MHL 71E54 D969J P.IVA: 01489270999	FIRMA	