

PLANIMETRIA GENERALE

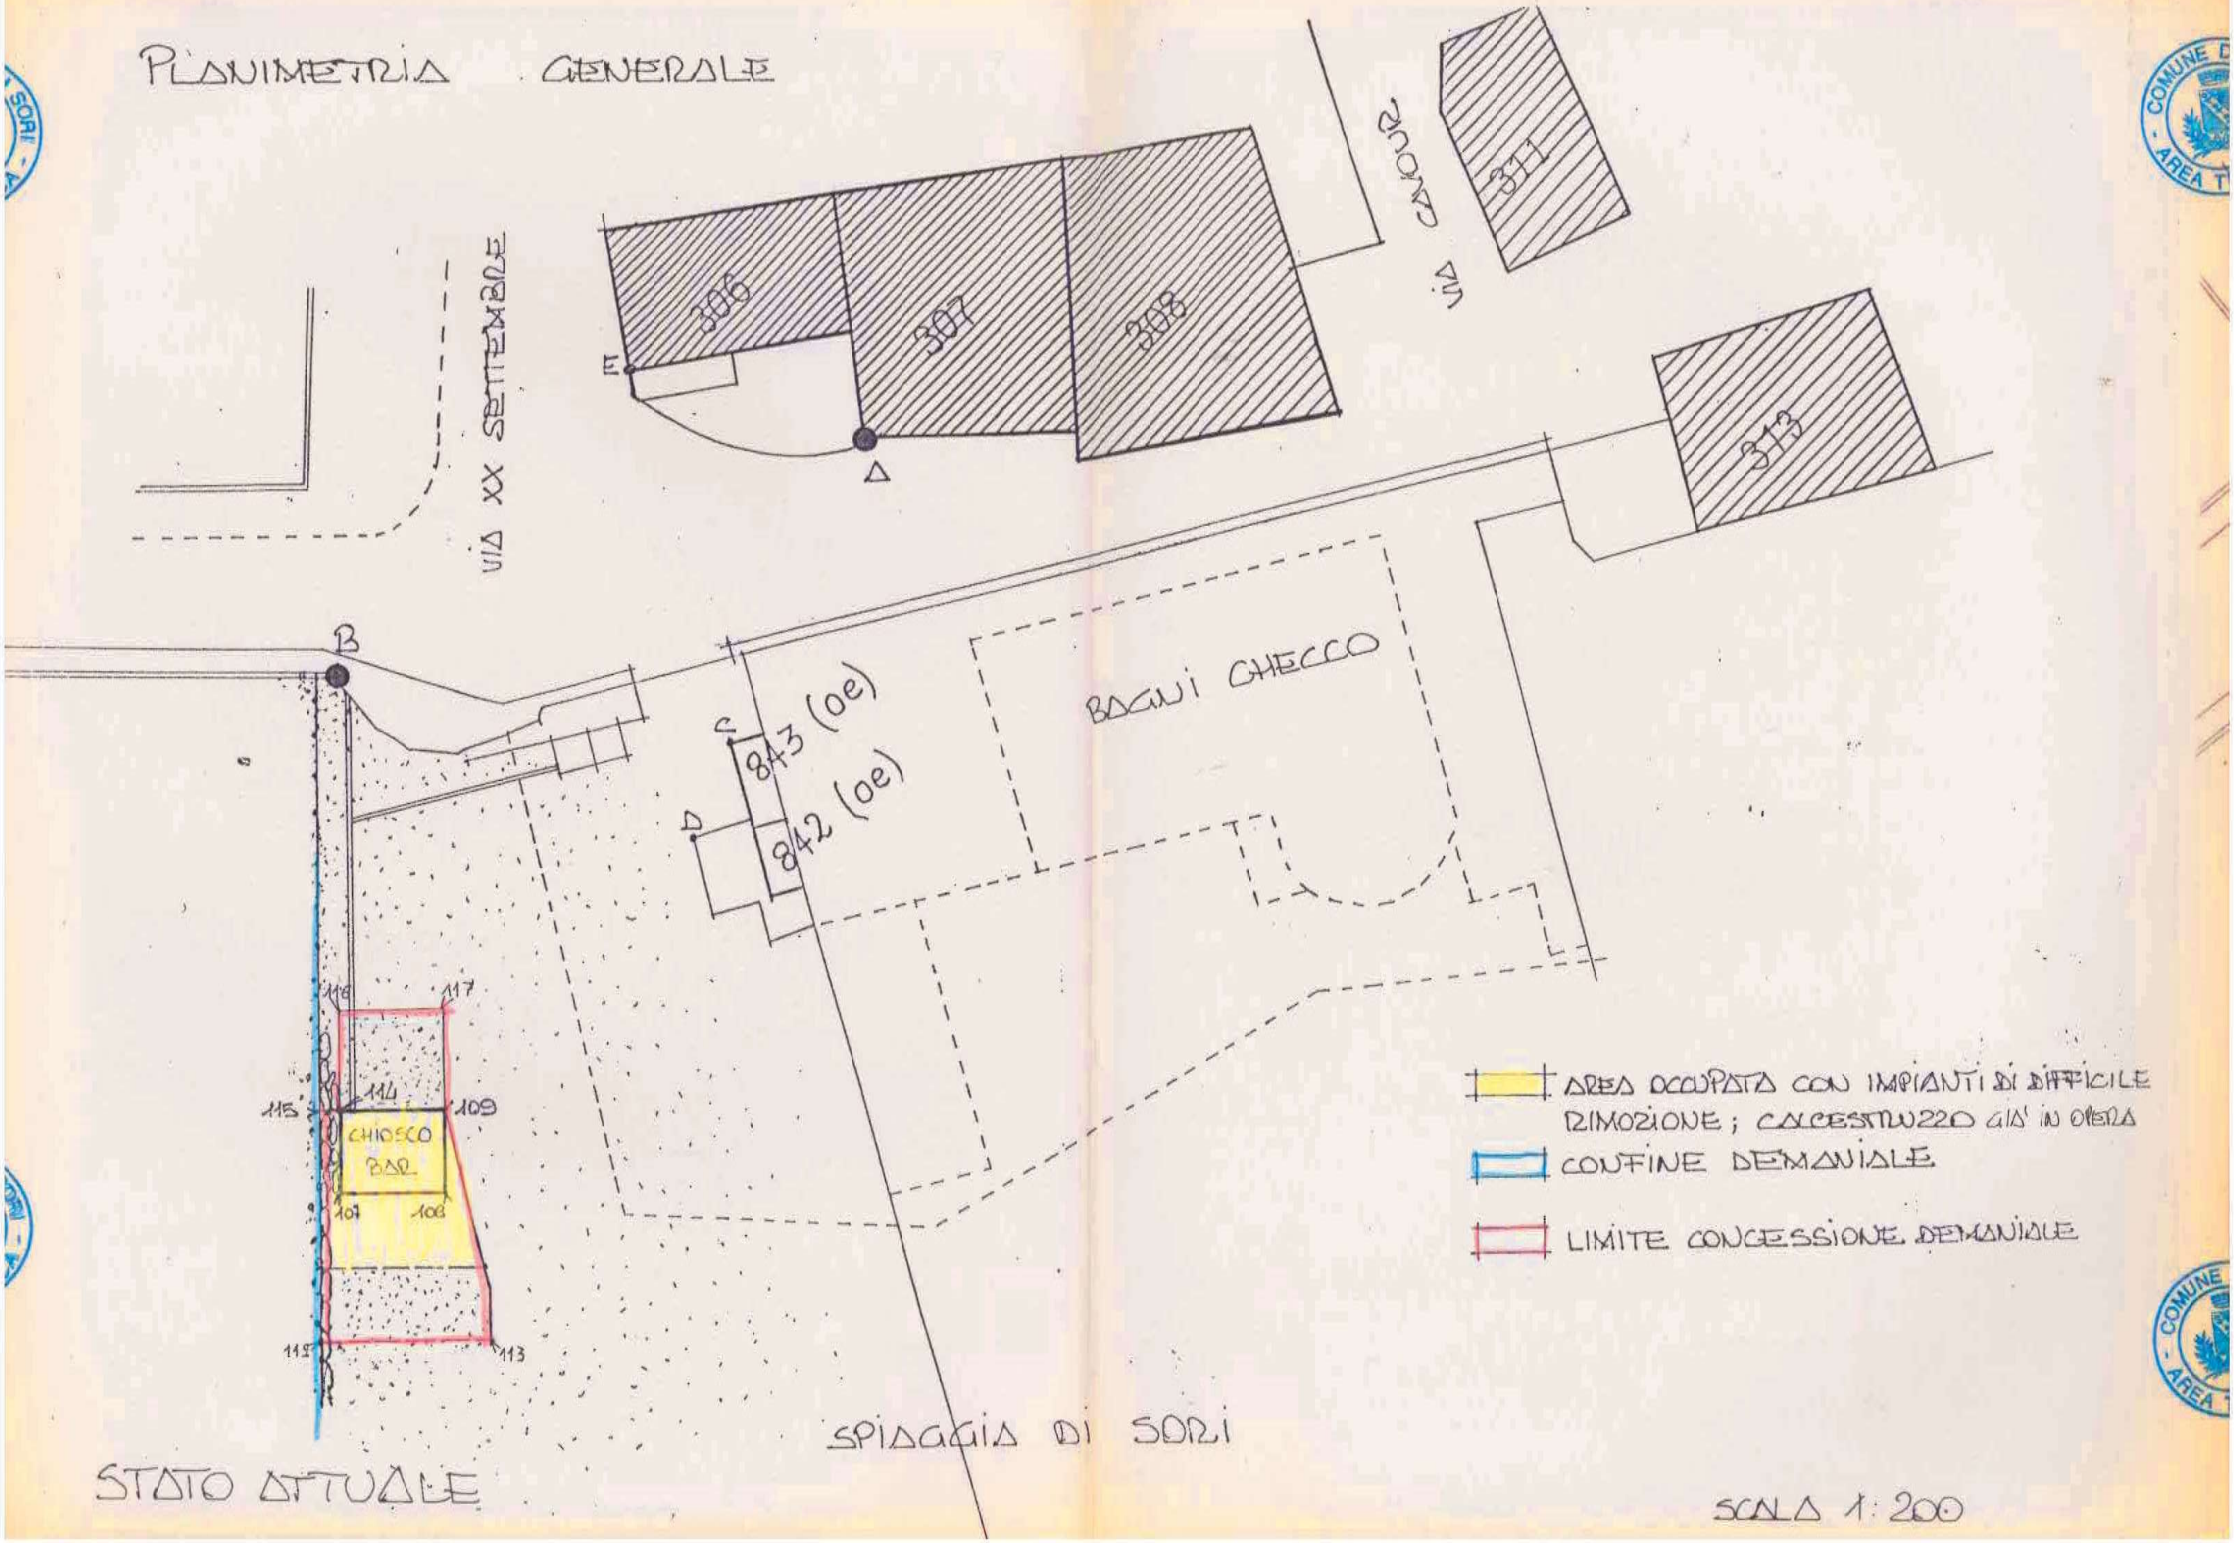

STATO ATTUALE


SCALA 1:200

STATO ATTUALE

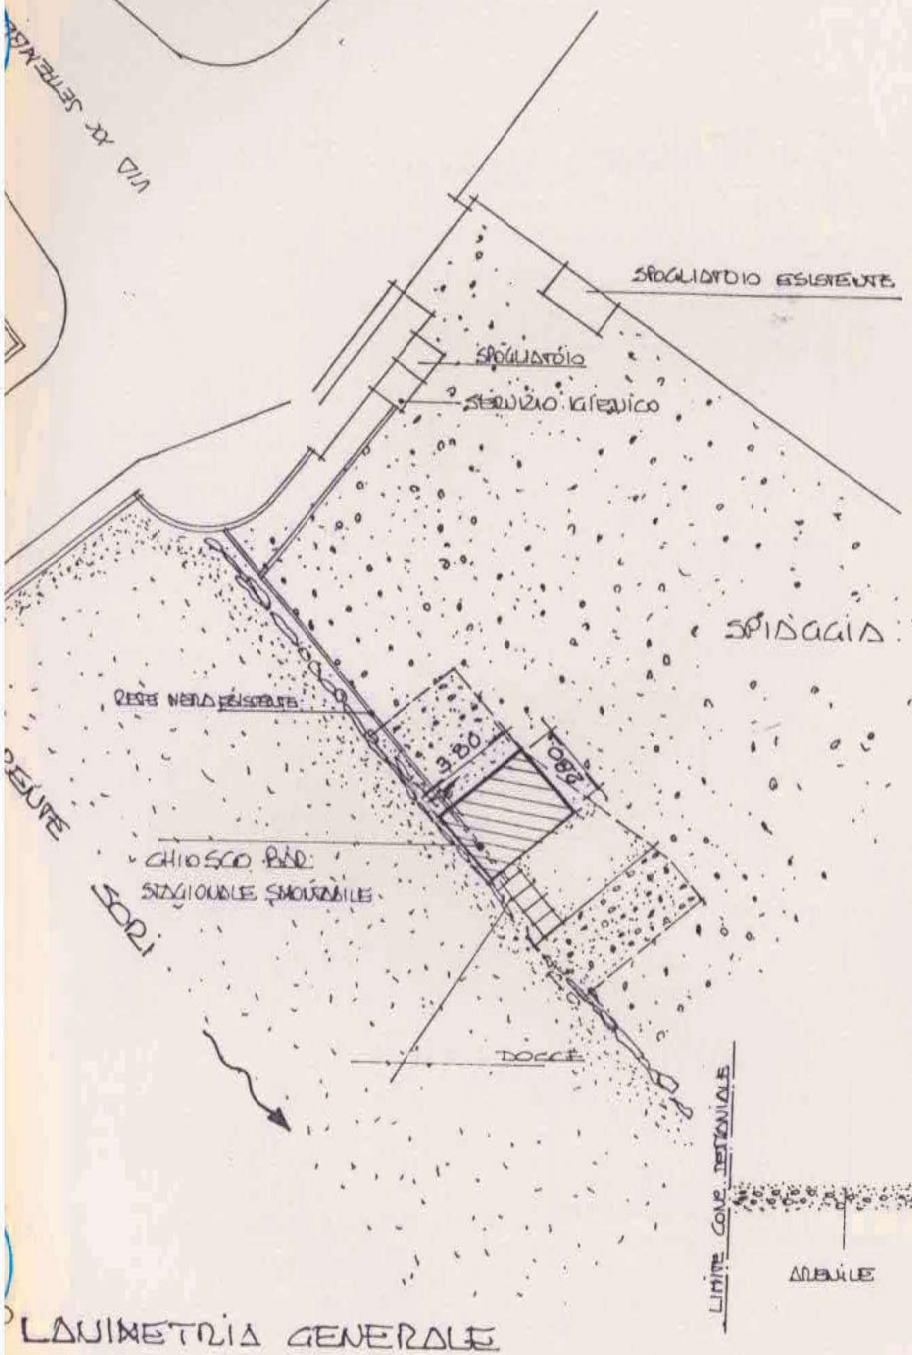


PLANIMETRIA GENERALE
PARTICOLARE

SCALA 1:200

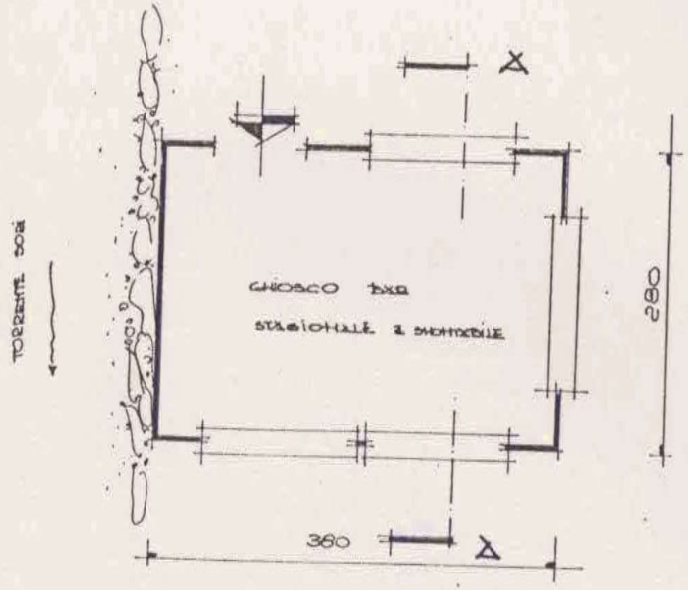

PLANIMETRIA CHIOSCO BAR


PLANIMETRICO INVARIATO

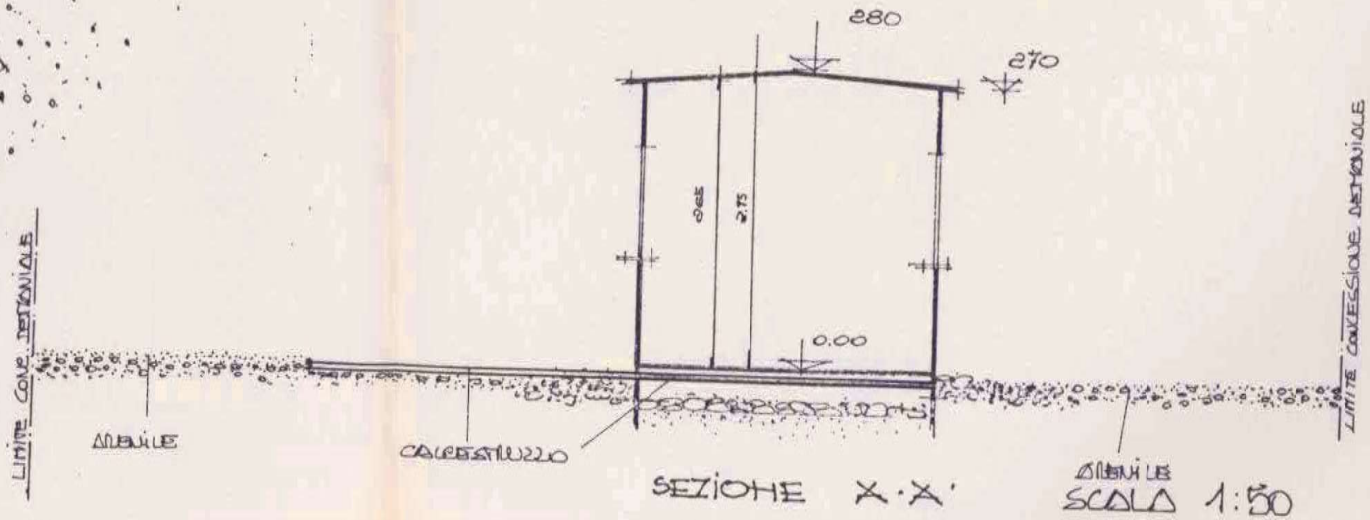

SEZIONE X-X'

SCALA 1:50


O DI PROGETTO

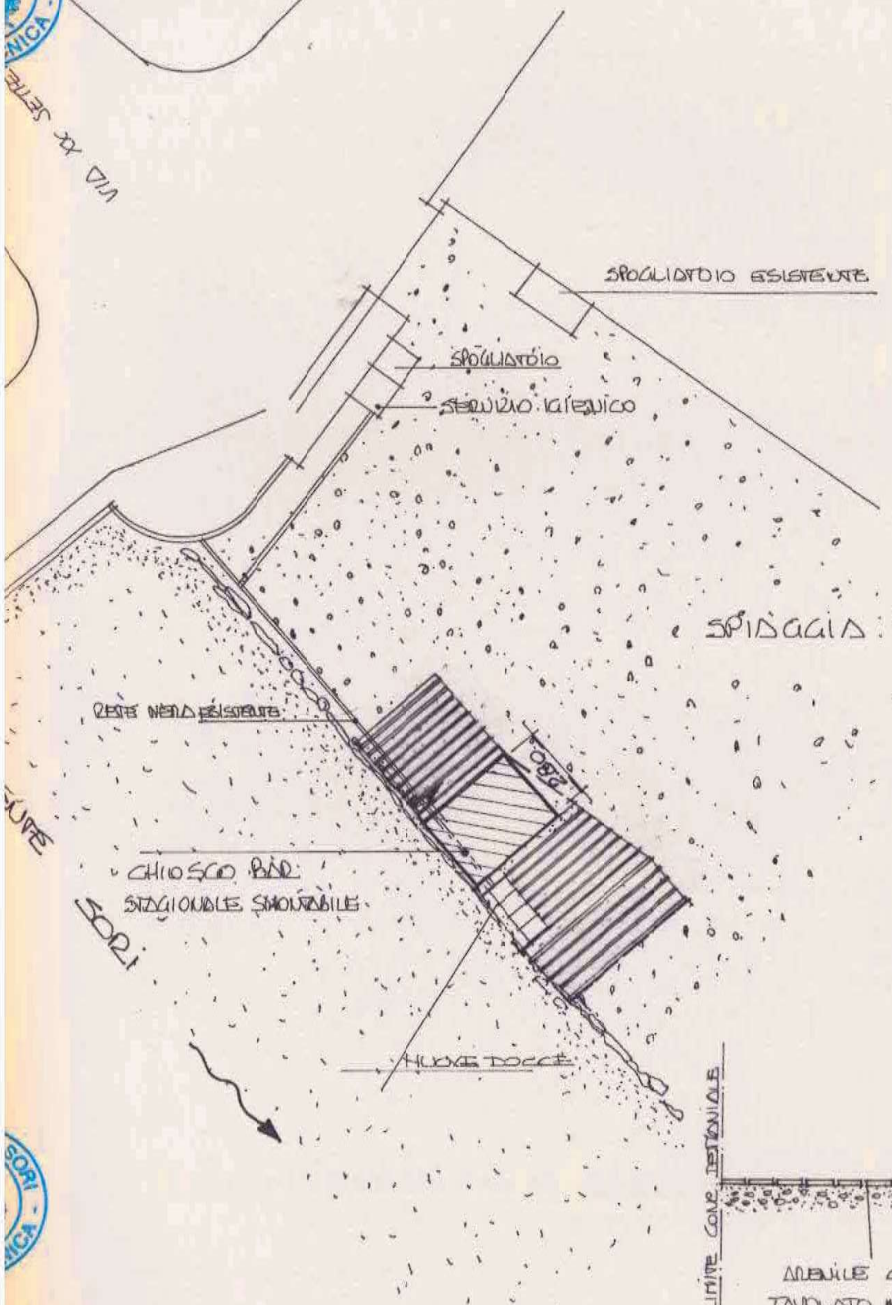

PLANIMETRIA GENERALE


PARTICOLARE

SCALA 1:200

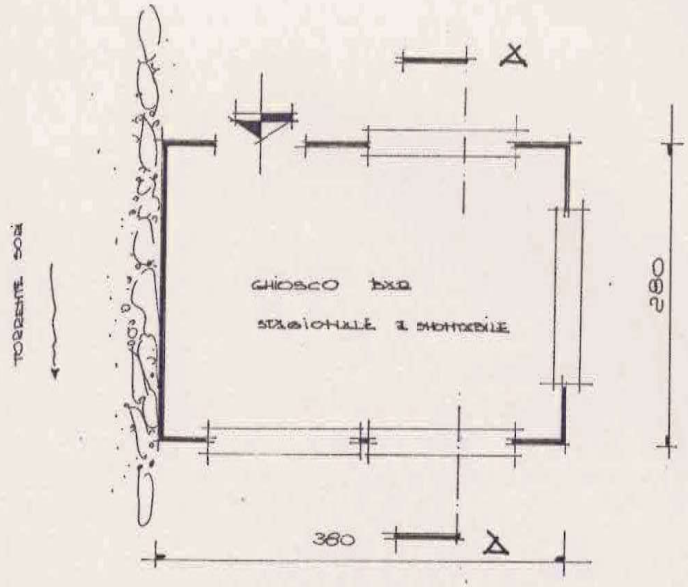

PLANIMETRIA CHIOSCO BAR

PLANIMETRICO INVARIATO

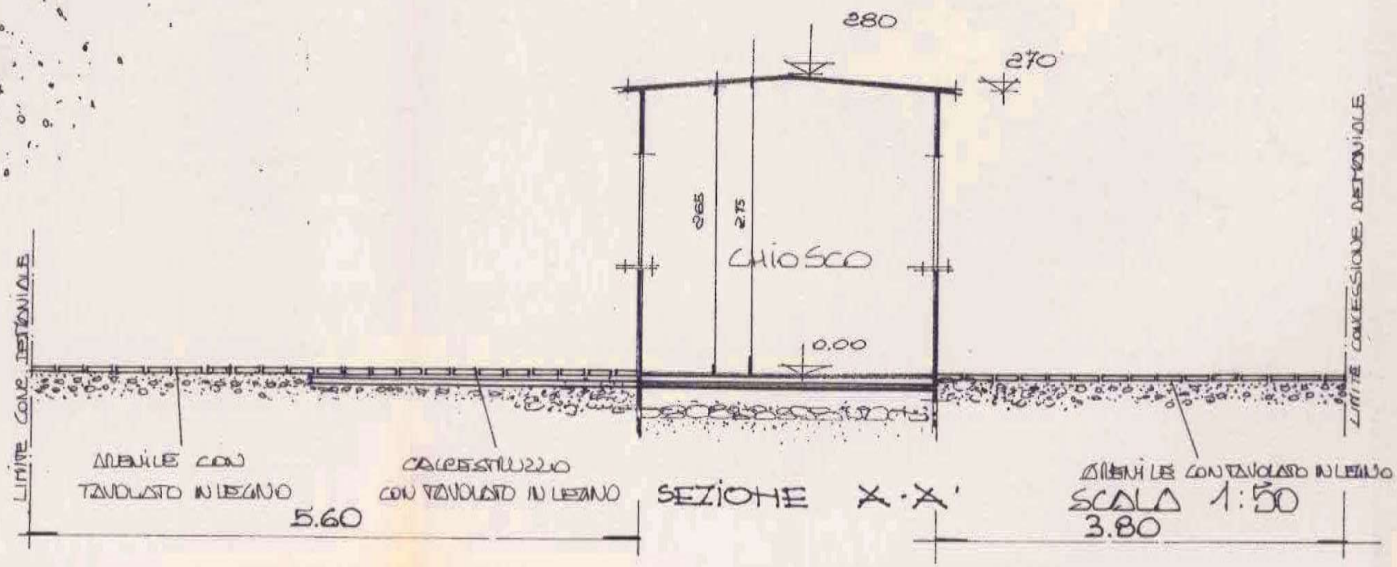


SEZIONE X-X'

SCALA 1:50


D DI RAFFRONTO

NUOVE OPERE DI FACILE RIMOZIONE
QUALI TAVOLATO IN LEGNO POSTO SOI LATI
IL TUTTO POSTO SU AREE GIÀ
IN CONCESSIONE, SENZA INCREMENTO
VOLUMETRICO.

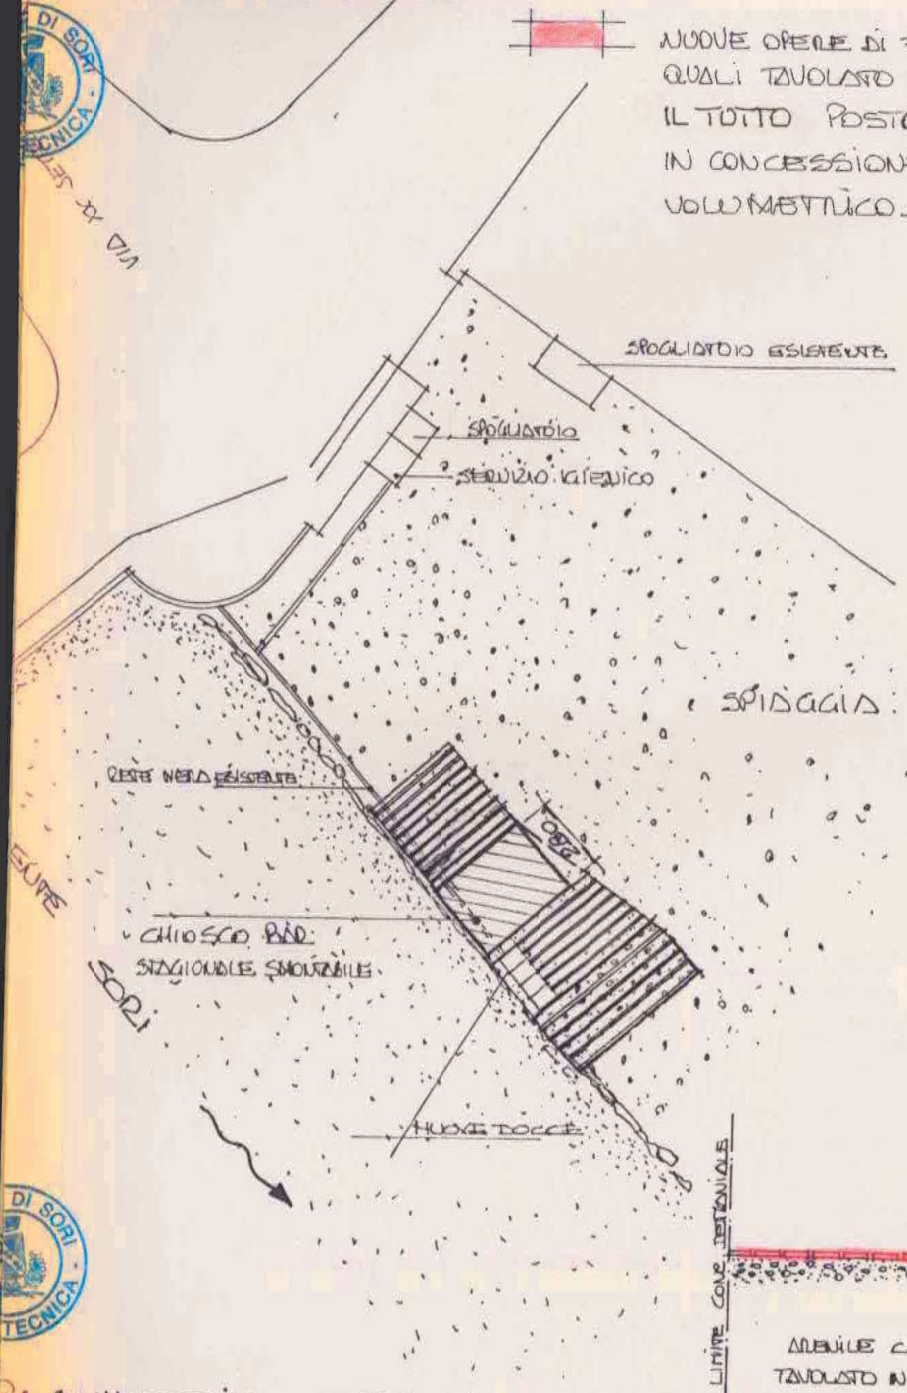


PLANIMETRIA GENERALE
PARTICOLARE

SCALA 1:200

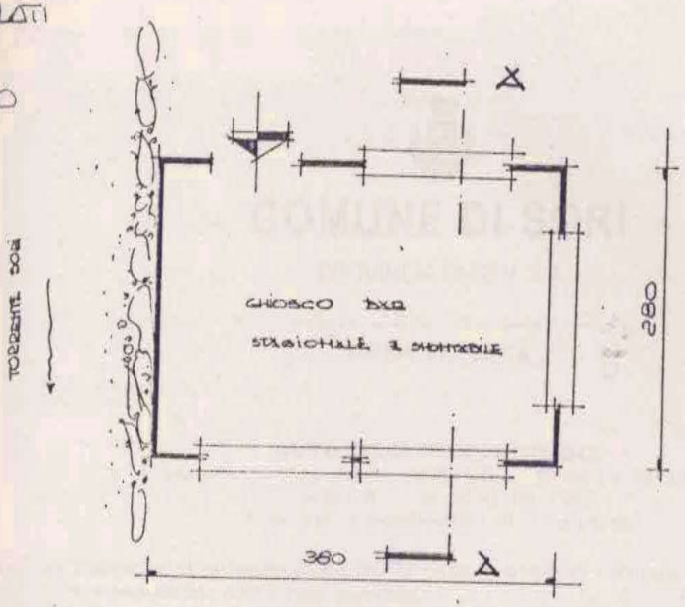

PLANIMETRIA RELATIVO CHIOSCO BAR

PLANIMETRICO INVARIATO

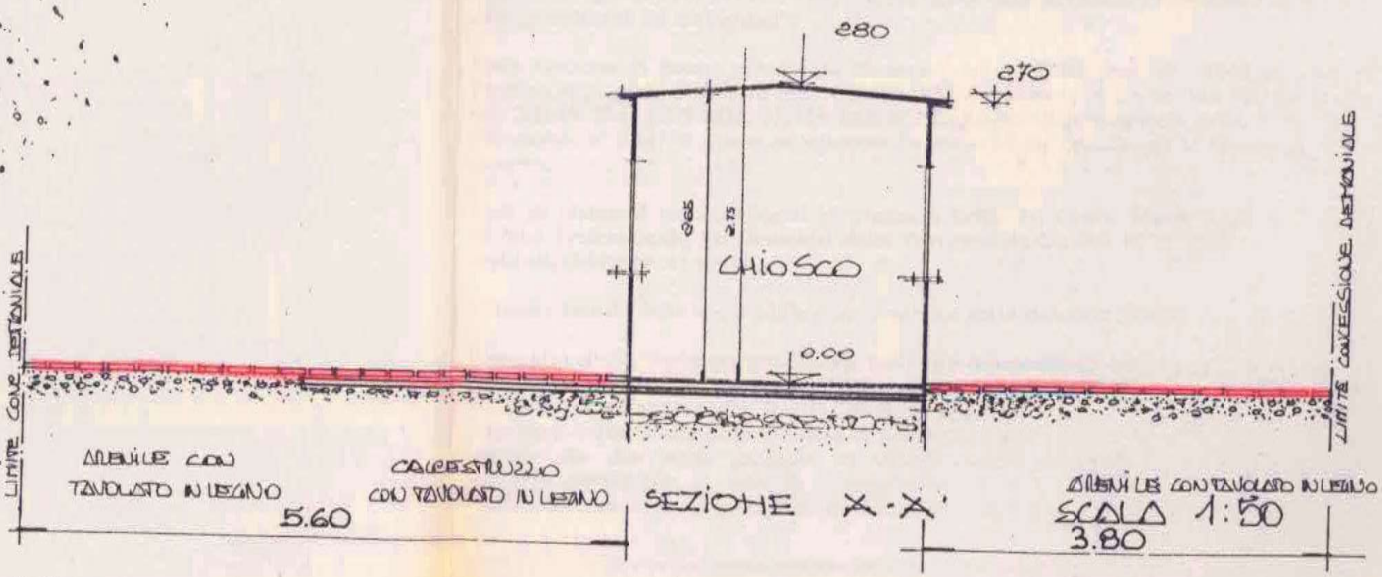

SEZIONE X-X'

SCALA 1:50