





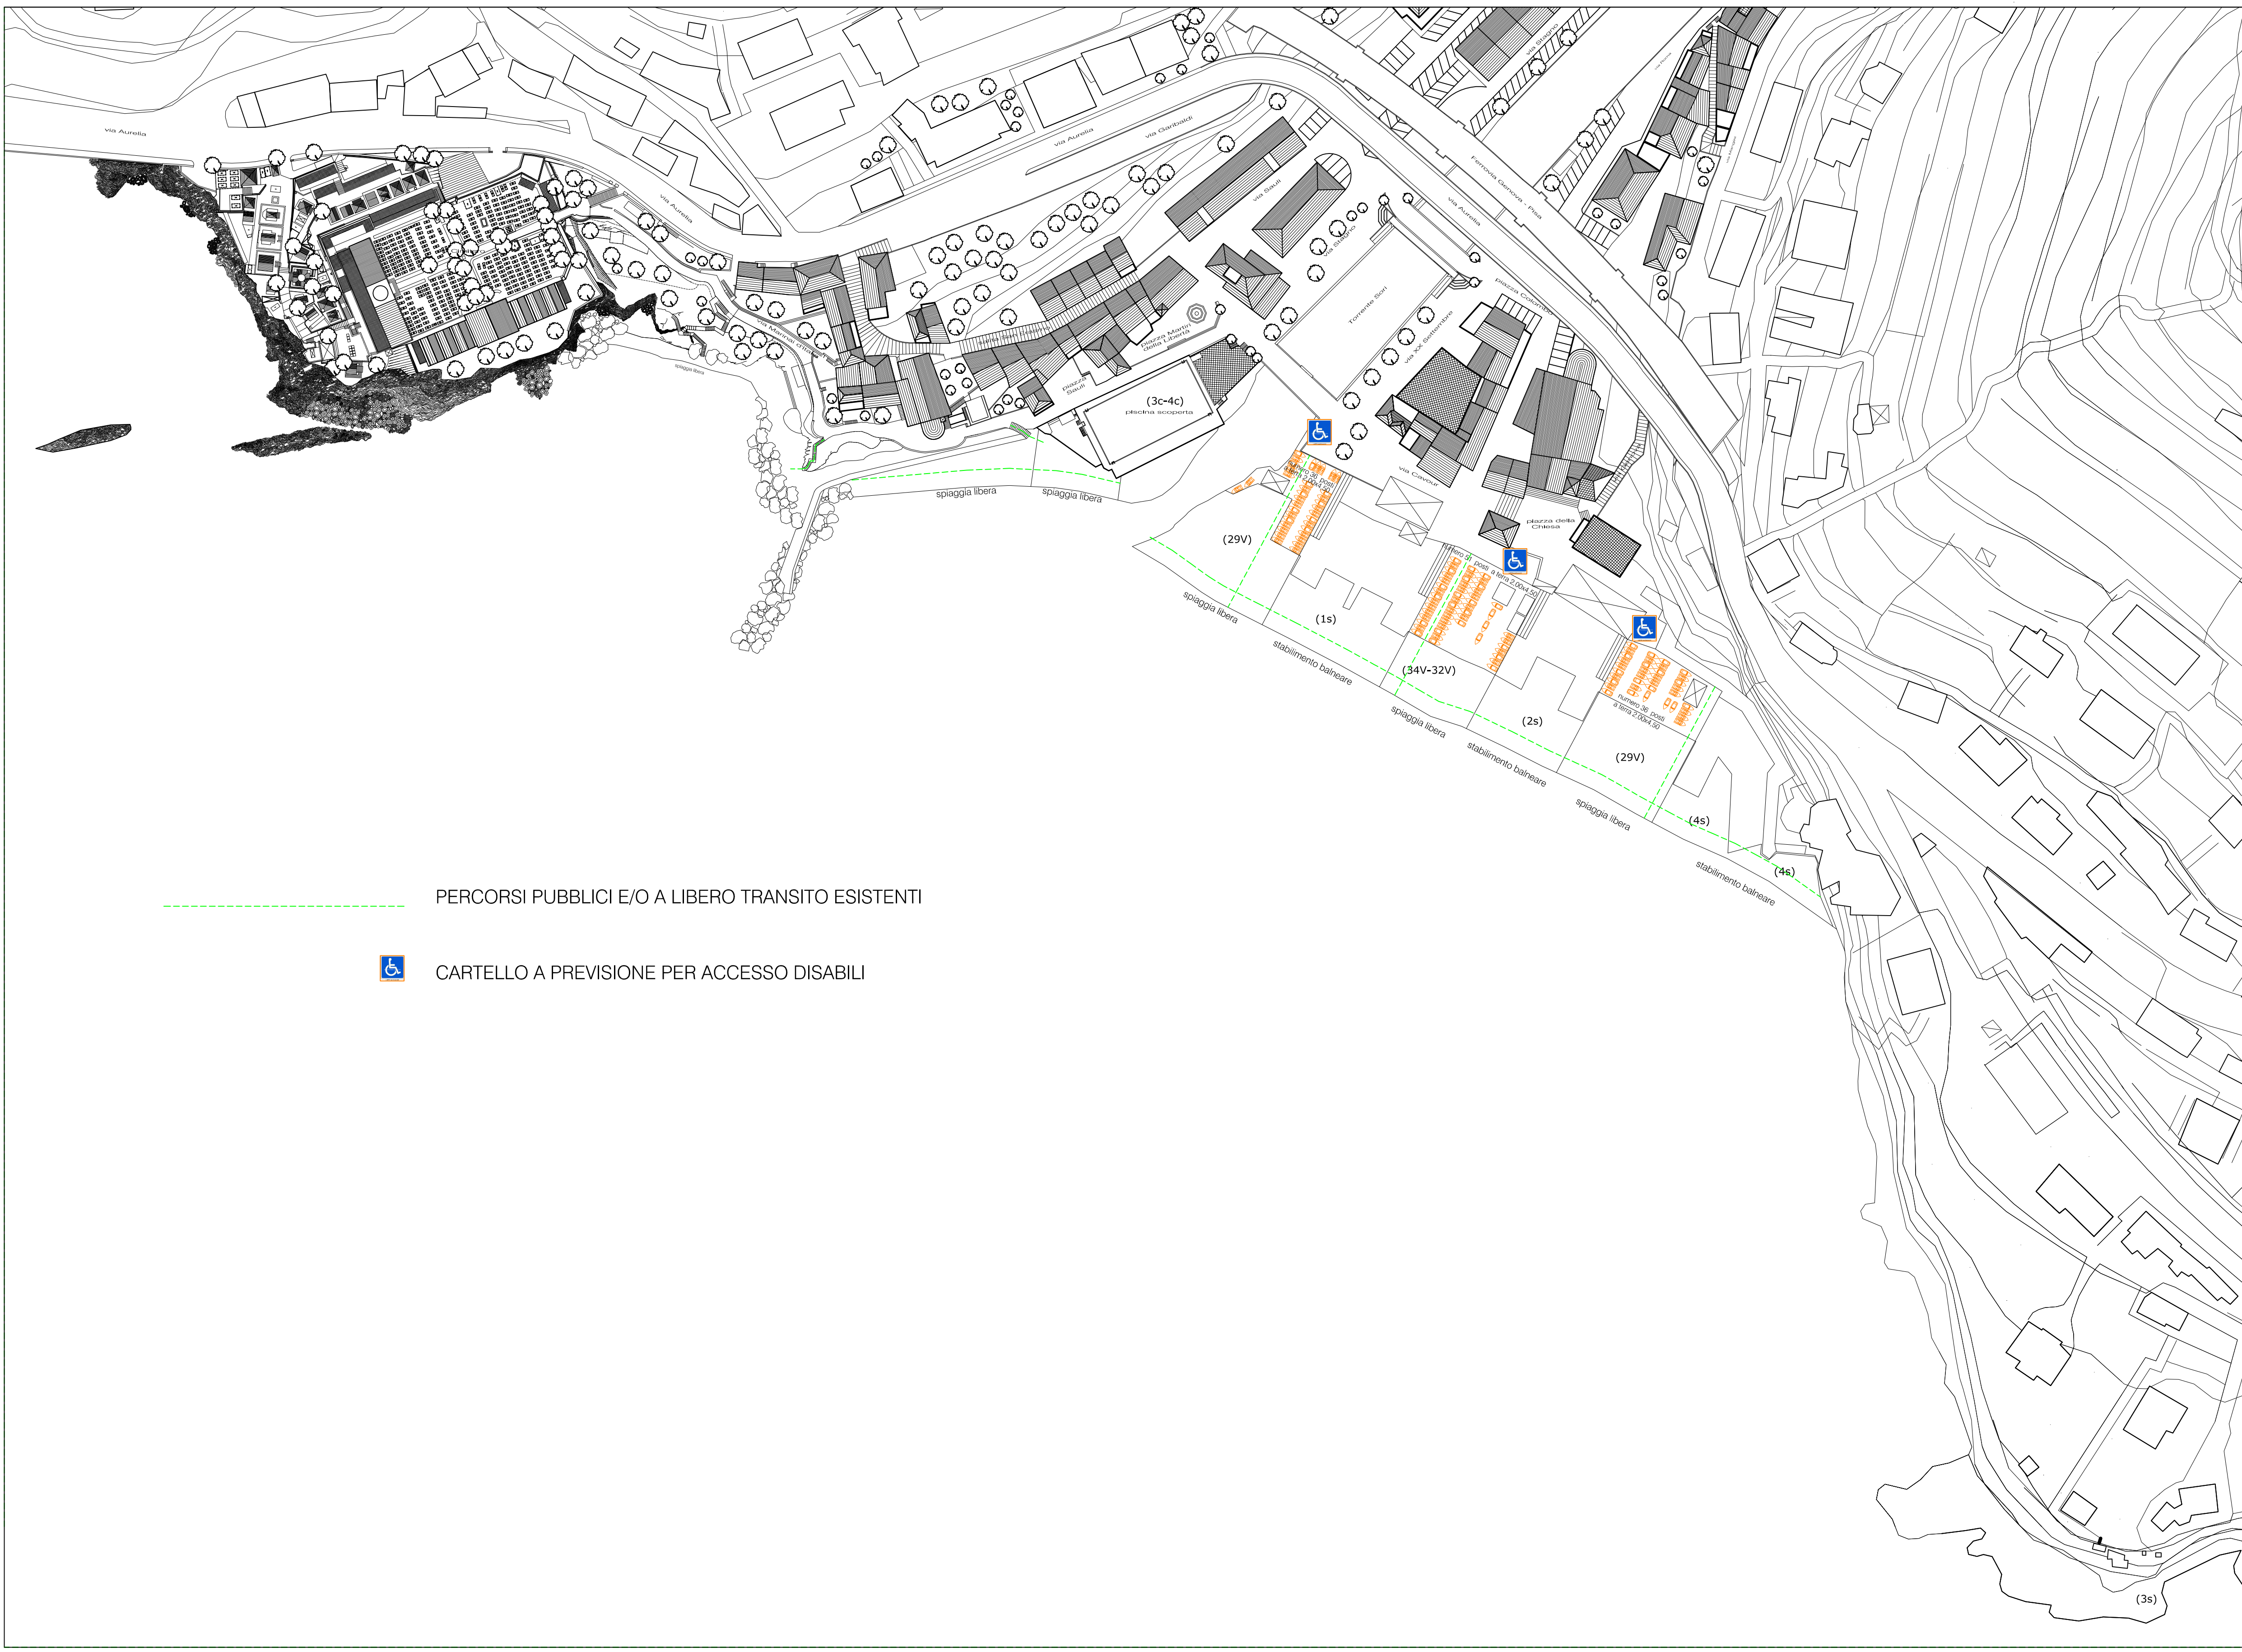

**COMUNE DI SORI - AREA TECNICA**  
Certificato ISO 14001  
Via G. Sogno n°19 - 16031 Sori (Ge) - Tel. 0185 733 1 Fax. 0185 733 205  
E mail: [area.technica@comune.sori.ge.it](mailto:area.technica@comune.sori.ge.it)

**PROGETTO DI UTILIZZO COMUNALE DELLE AREE DEMANIALI PUBBLICHE (PUD)**  
**ADEGUAMENTO AI CRITERI DI CUT ALL'ART. 11 BIS DELLA L.R. 13/1999**

|   |   |                          |                               |                      |                   |
|---|---|--------------------------|-------------------------------|----------------------|-------------------|
| <b>PLANIMETRIA GENERALE</b><br>STATO ATTUALE<br>(tratto da Pieve Ligure a Capo Pino)                                                         | <b>OGGETTO:</b><br>Sistemazione invernale degli arenili   |                          |                               |                      |                   |
| <b>AREA TECNICA</b><br>Responsabile dell'Area Tecnica<br>Arch. Alessia Badino<br>Collaboratori:<br>Arch. Daniela Elia<br>Ing. Pietro Romaggi | <table><tr><td><b>DATA:</b> luglio 2010</td></tr><tr><td><b>REV. N.:</b> A - Gen. 2011</td></tr><tr><td><b>SCALA:</b> 1:1000</td></tr><tr><td><b>TAV. N. SI</b></td></tr></table> | <b>DATA:</b> luglio 2010 | <b>REV. N.:</b> A - Gen. 2011 | <b>SCALA:</b> 1:1000 | <b>TAV. N. SI</b> |
| <b>DATA:</b> luglio 2010   |   |                          |                               |                      |                   |
| <b>REV. N.:</b> A - Gen. 2011   |   |                          |                               |                      |                   |
| <b>SCALA:</b> 1:1000   |   |                          |                               |                      |                   |
| <b>TAV. N. SI</b>   |   |                          |                               |                      |                   |

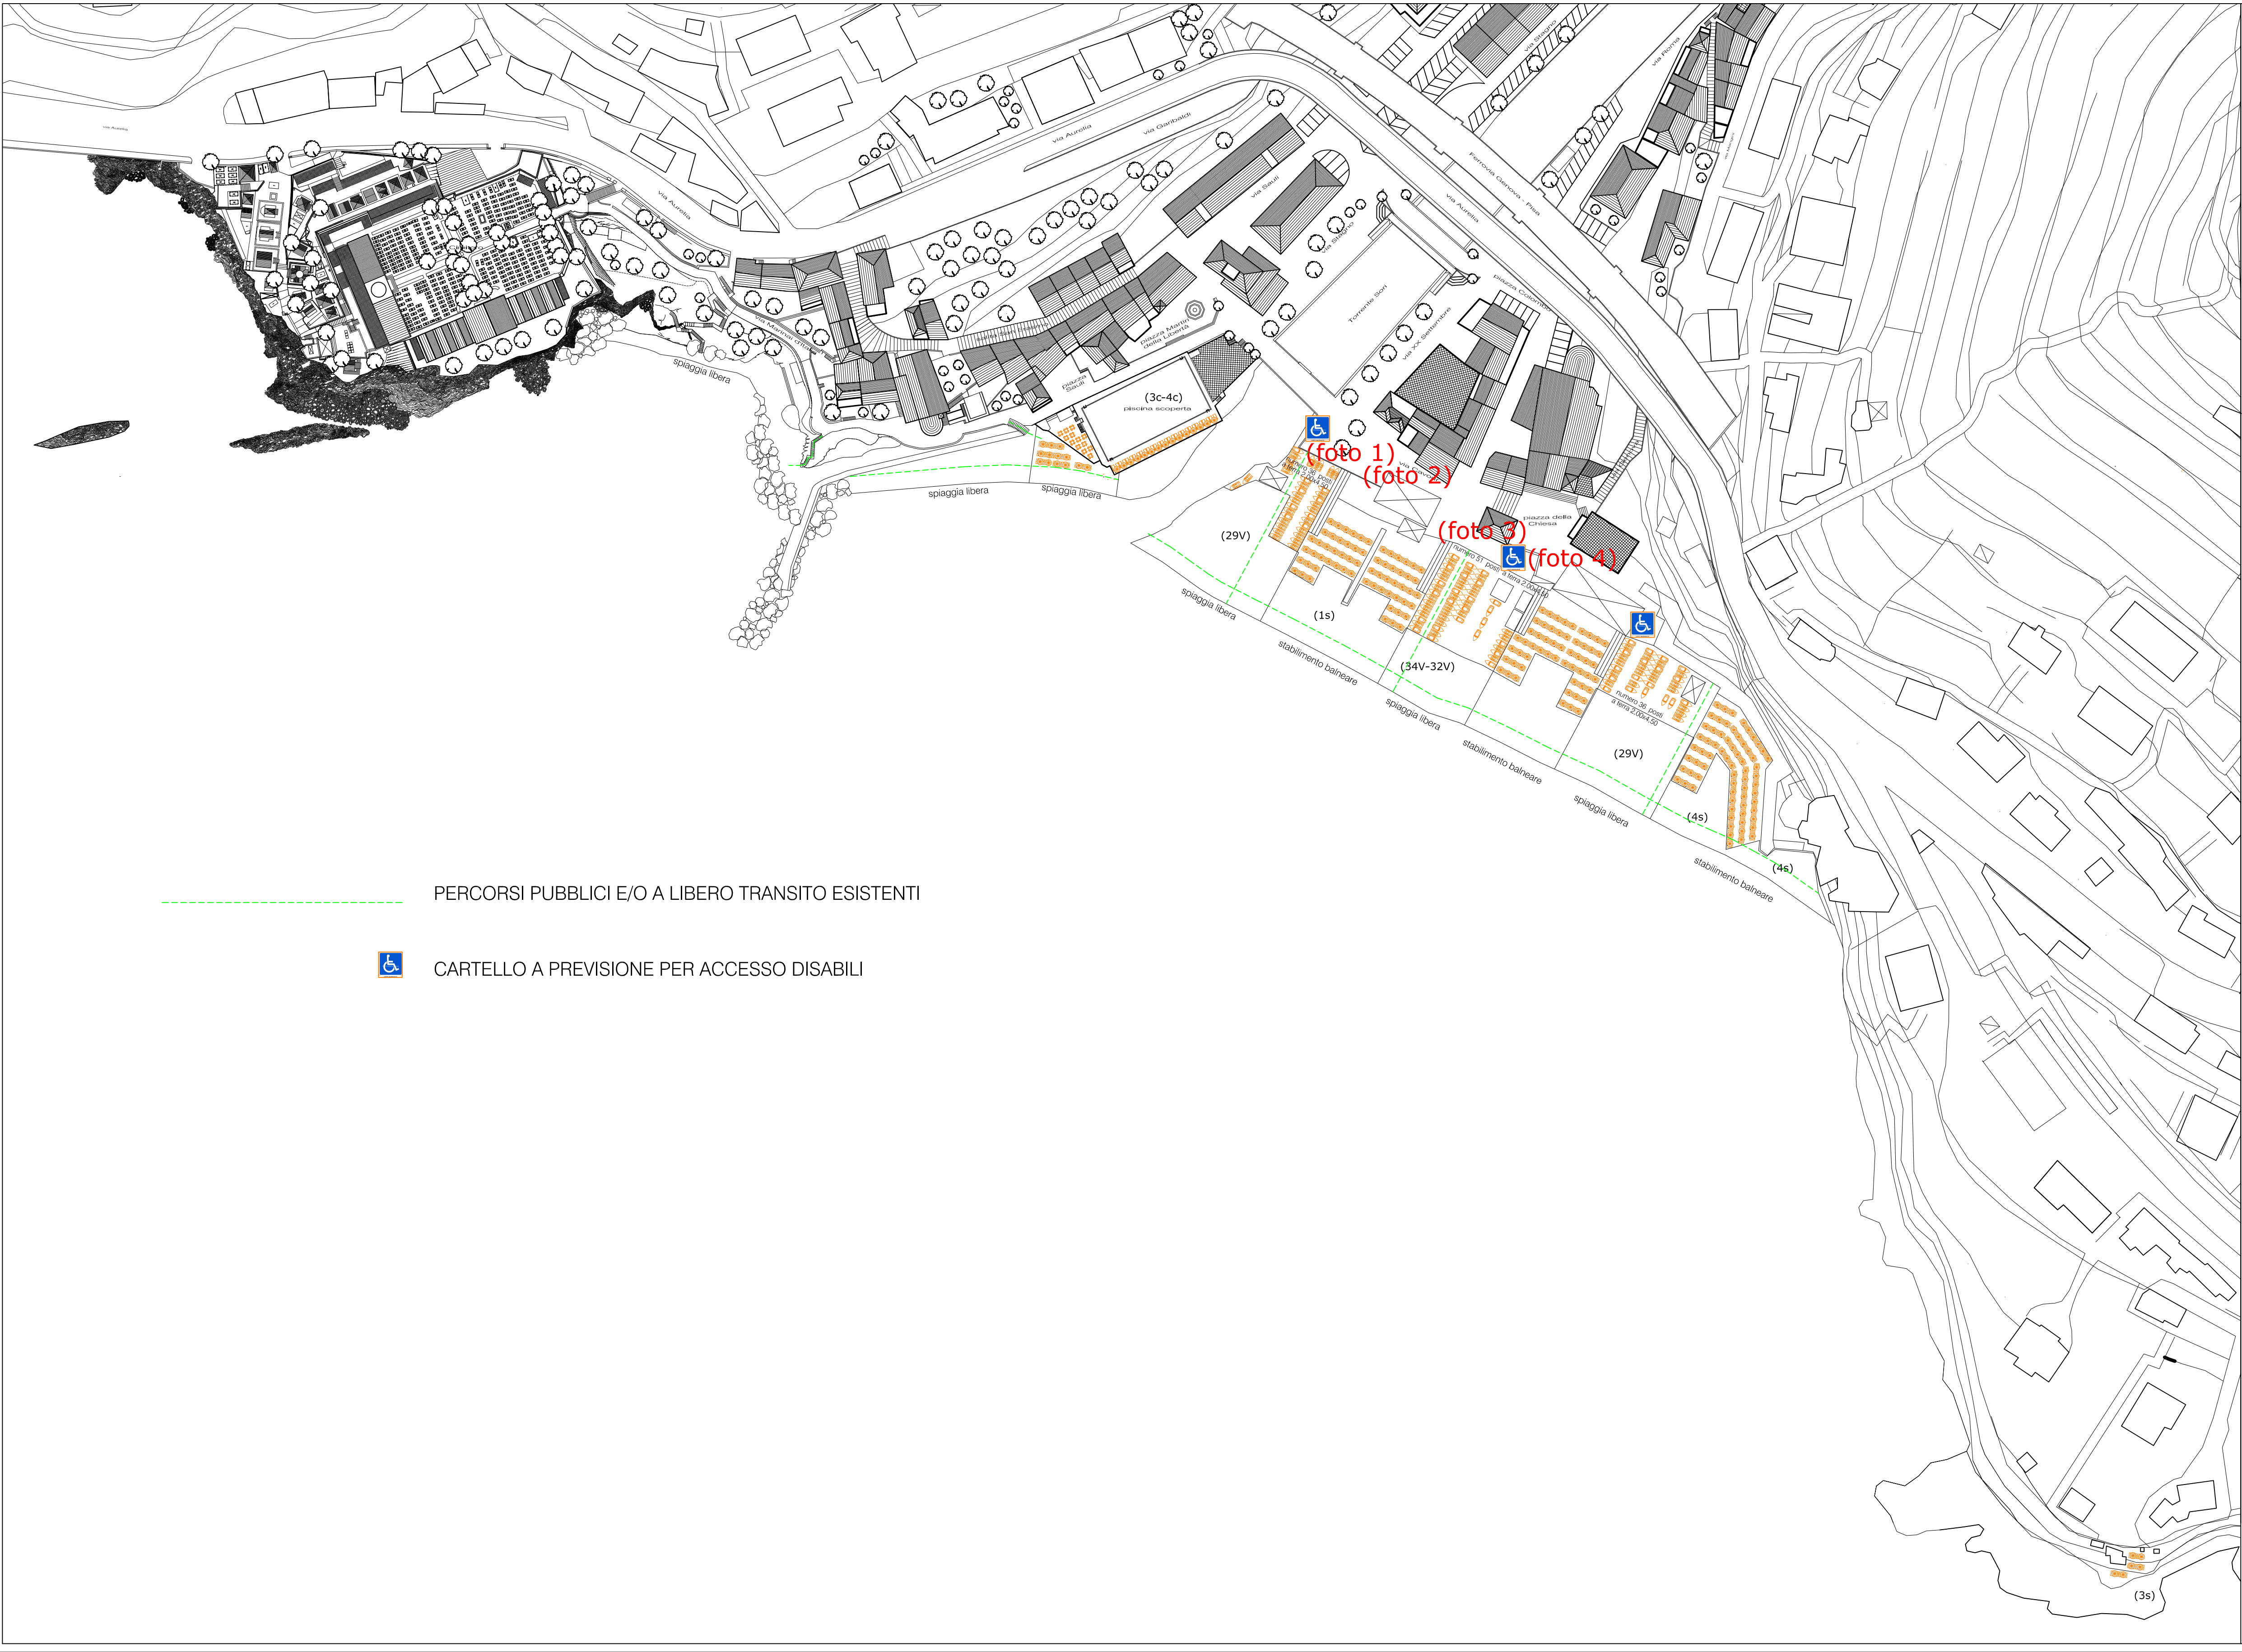



**COMUNE DI SORI - AREA TECNICA**  
Certificato ISO 14001  
Via G. Sogno n°19 - 16031 Sori (Ge) - Tel. 0185 733 1 Fax. 0185 733 205  
E mail: [area.technica@comune.sori.ge.it](mailto:area.technica@comune.sori.ge.it)

**PROGETTO DI UTILIZZO COMUNALE DELLE AREE DEMANIALI PUBBLICHE (PUD)**  
**ADEGUAMENTO AI CRITERI DI CUT ALL'ART. 11 BIS DELLA L.R. 13/1999**

|   |   |                          |                               |                      |                   |
|---|---|--------------------------|-------------------------------|----------------------|-------------------|
| <b>PLANIMETRIA GENERALE</b><br>STATO ATTUALE<br>(tratto da Pieve Ligure a Capo Pino)                                                         | <b>OGGETTO:</b><br>Sistemazione estiva degli arenili   |                          |                               |                      |                   |
| <b>AREA TECNICA</b><br>Responsabile dell'Area Tecnica<br>Arch. Alessia Badino<br>Collaboratori:<br>Arch. Daniela Elia<br>Ing. Pietro Romaggi | <table><tr><td><b>DATA:</b> luglio 2010</td></tr><tr><td><b>REV. N.:</b> A - Gen. 2011</td></tr><tr><td><b>SCALA:</b> 1:1000</td></tr><tr><td><b>TAV. N. SE</b></td></tr></table> | <b>DATA:</b> luglio 2010 | <b>REV. N.:</b> A - Gen. 2011 | <b>SCALA:</b> 1:1000 | <b>TAV. N. SE</b> |
| <b>DATA:</b> luglio 2010   |   |                          |                               |                      |                   |
| <b>REV. N.:</b> A - Gen. 2011   |   |                          |                               |                      |                   |
| <b>SCALA:</b> 1:1000   |   |                          |                               |                      |                   |
| <b>TAV. N. SE</b>   |   |                          |                               |                      |                   |